




1 Planta Baixa  
1 : 50

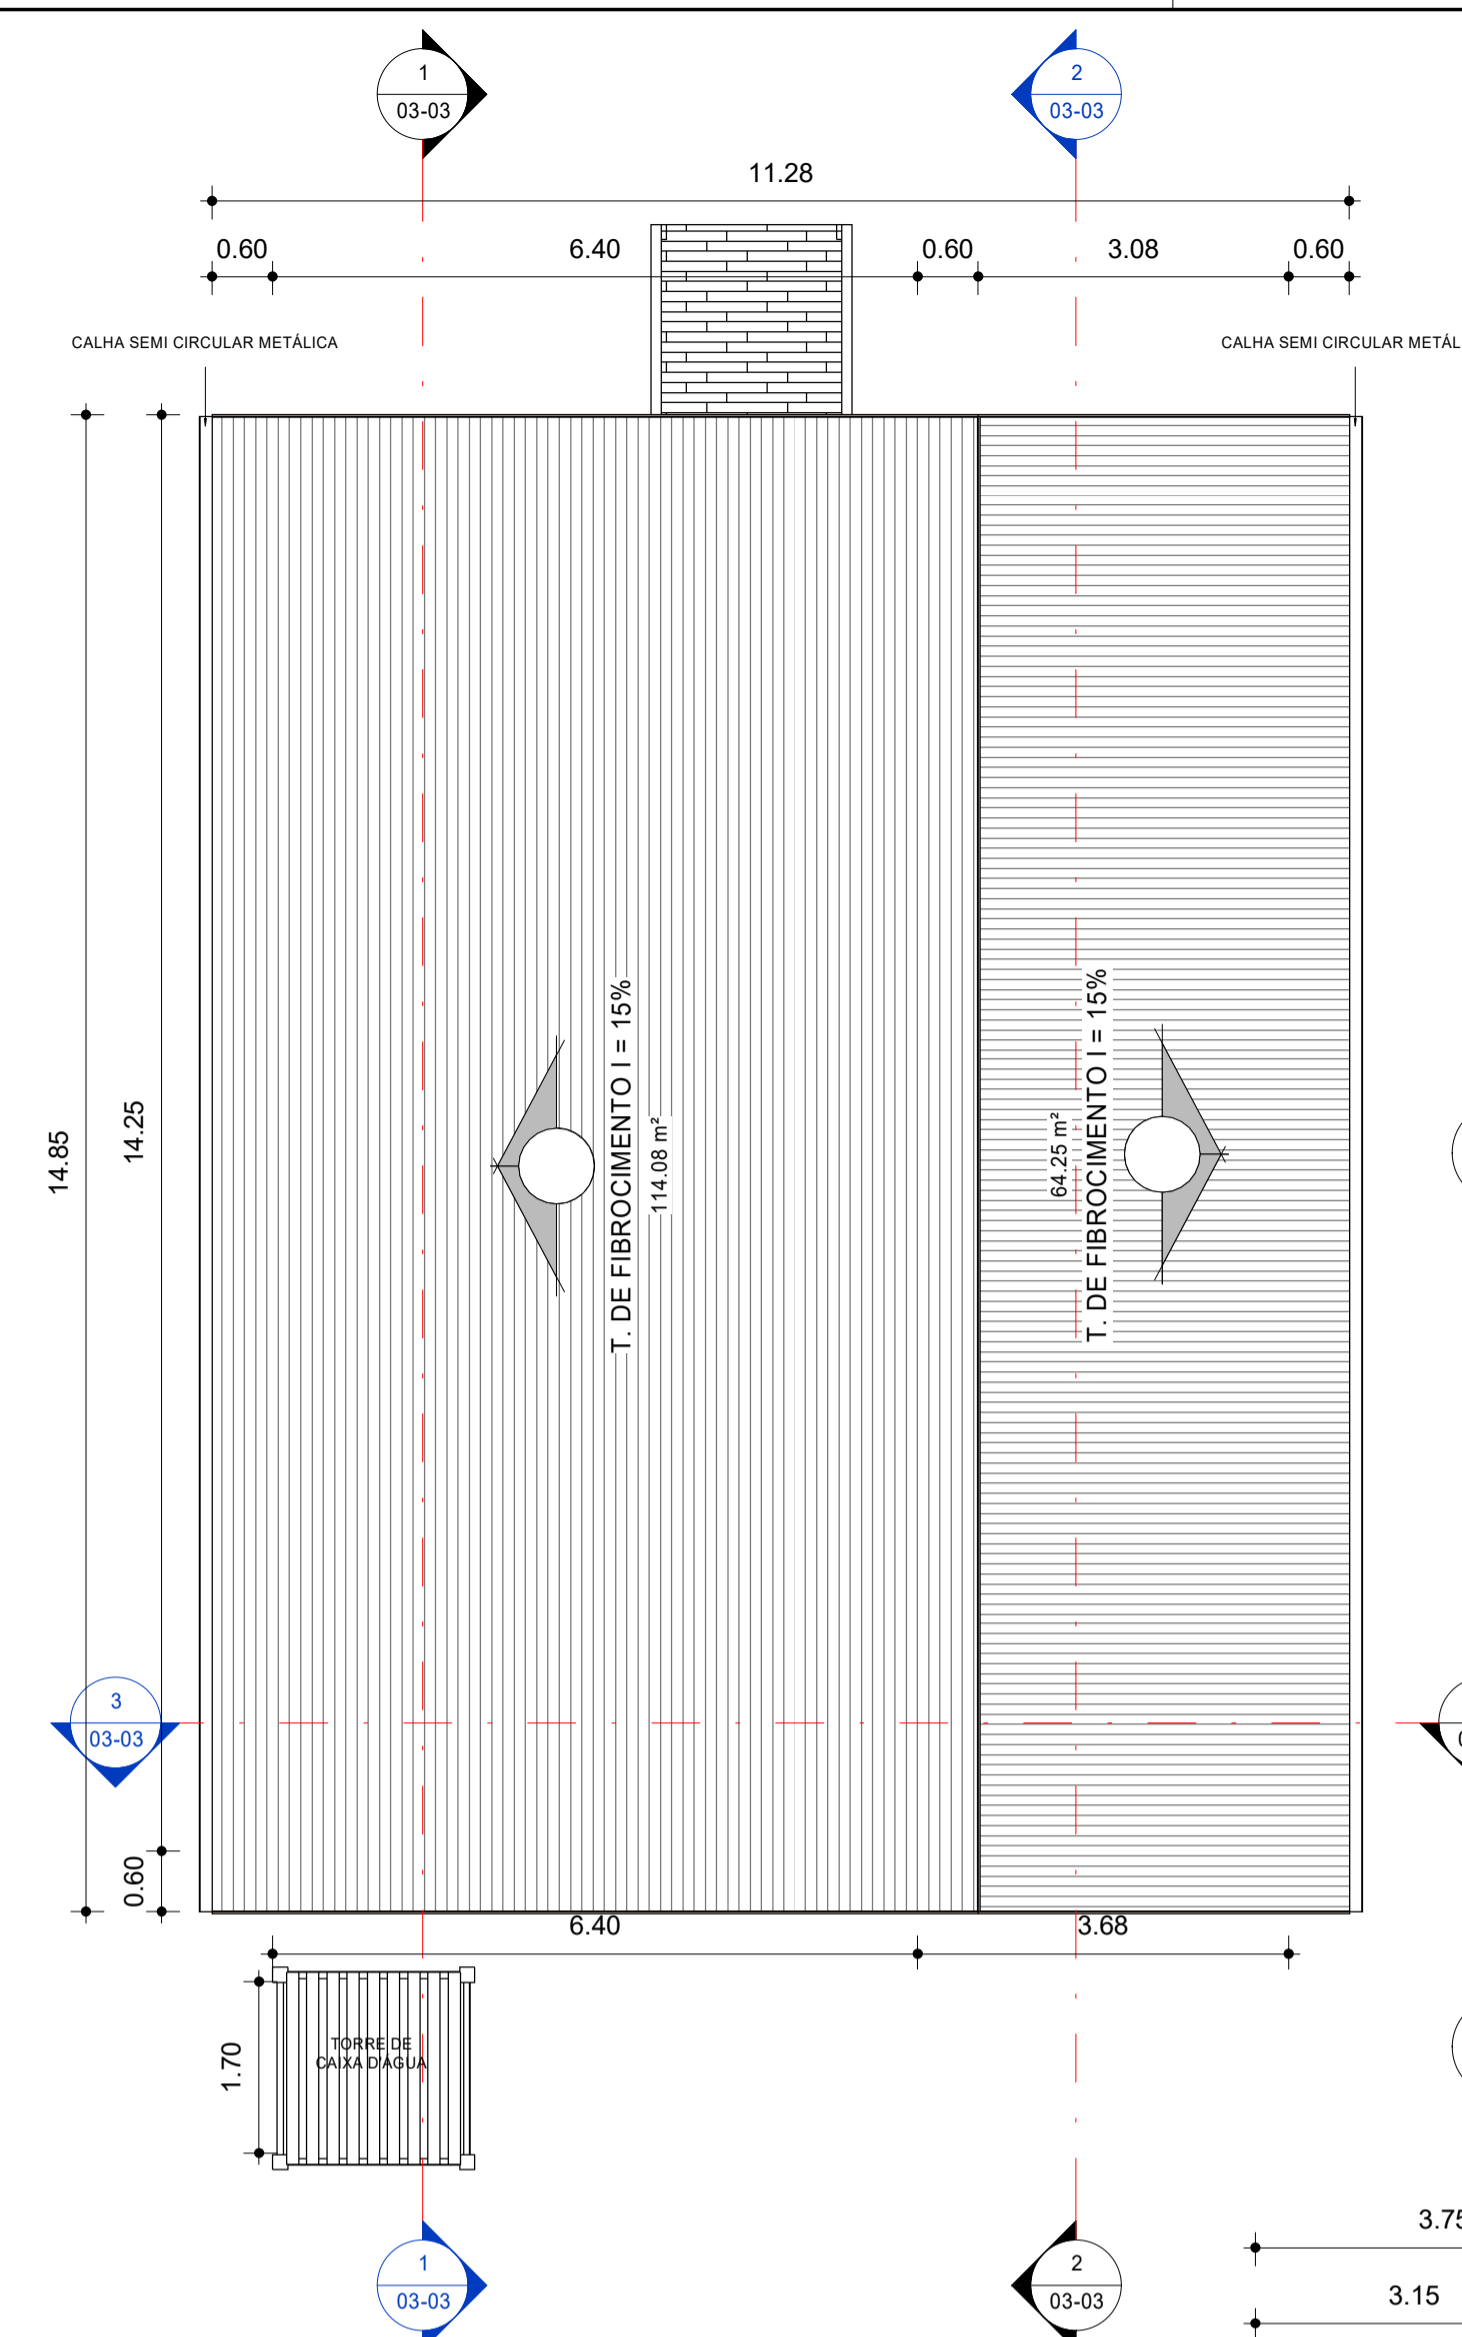


2 Planta de Cobertura  
1 : 75

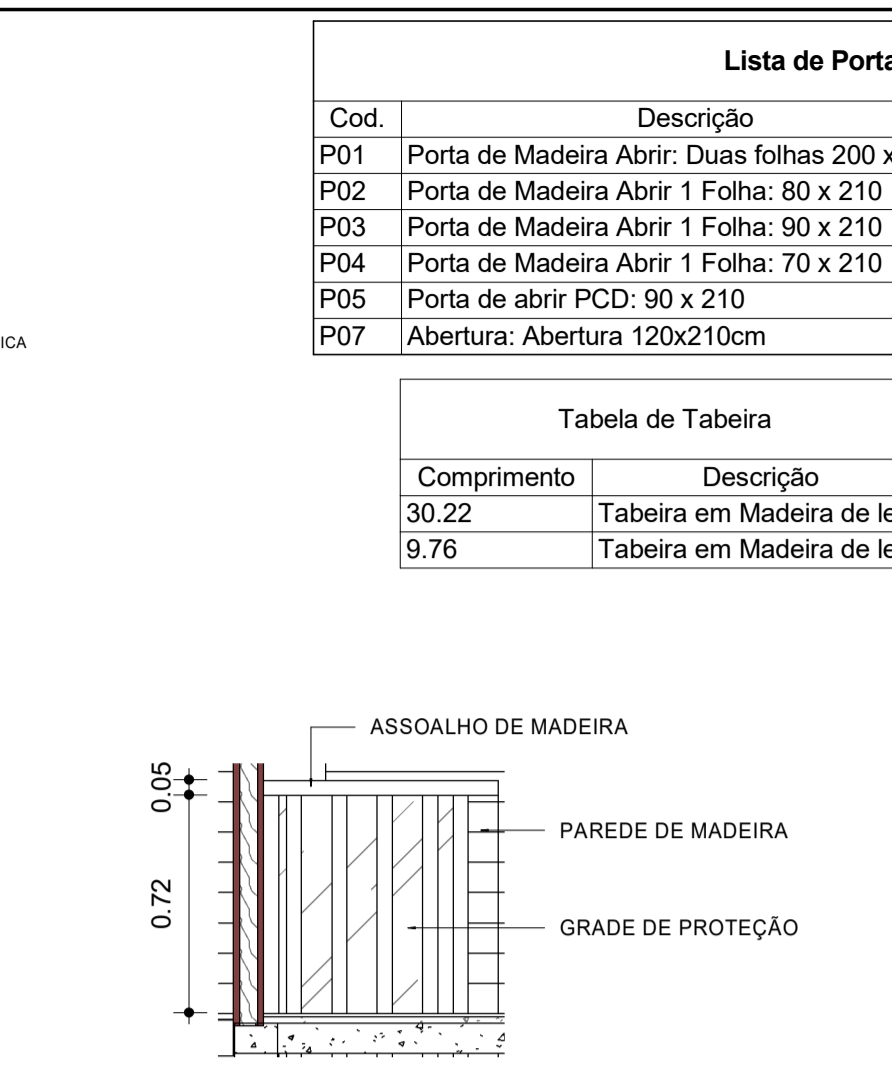

4 Vista Abrigo do Compressor  
1 : 25

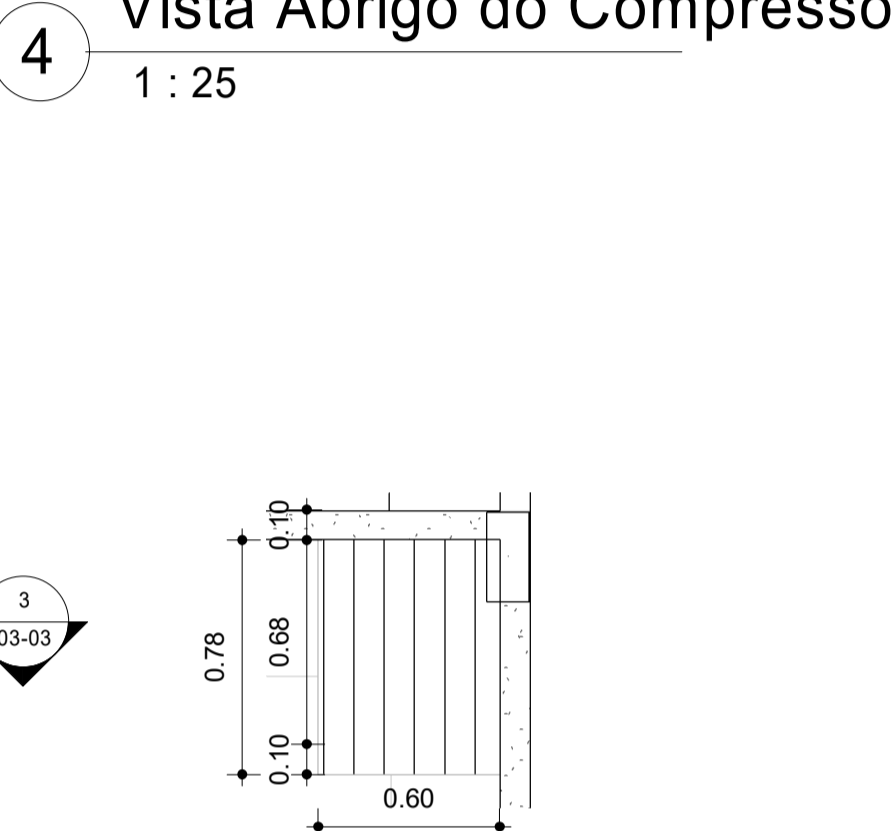

3 Det. Abrigo do Compressor  
1 : 25

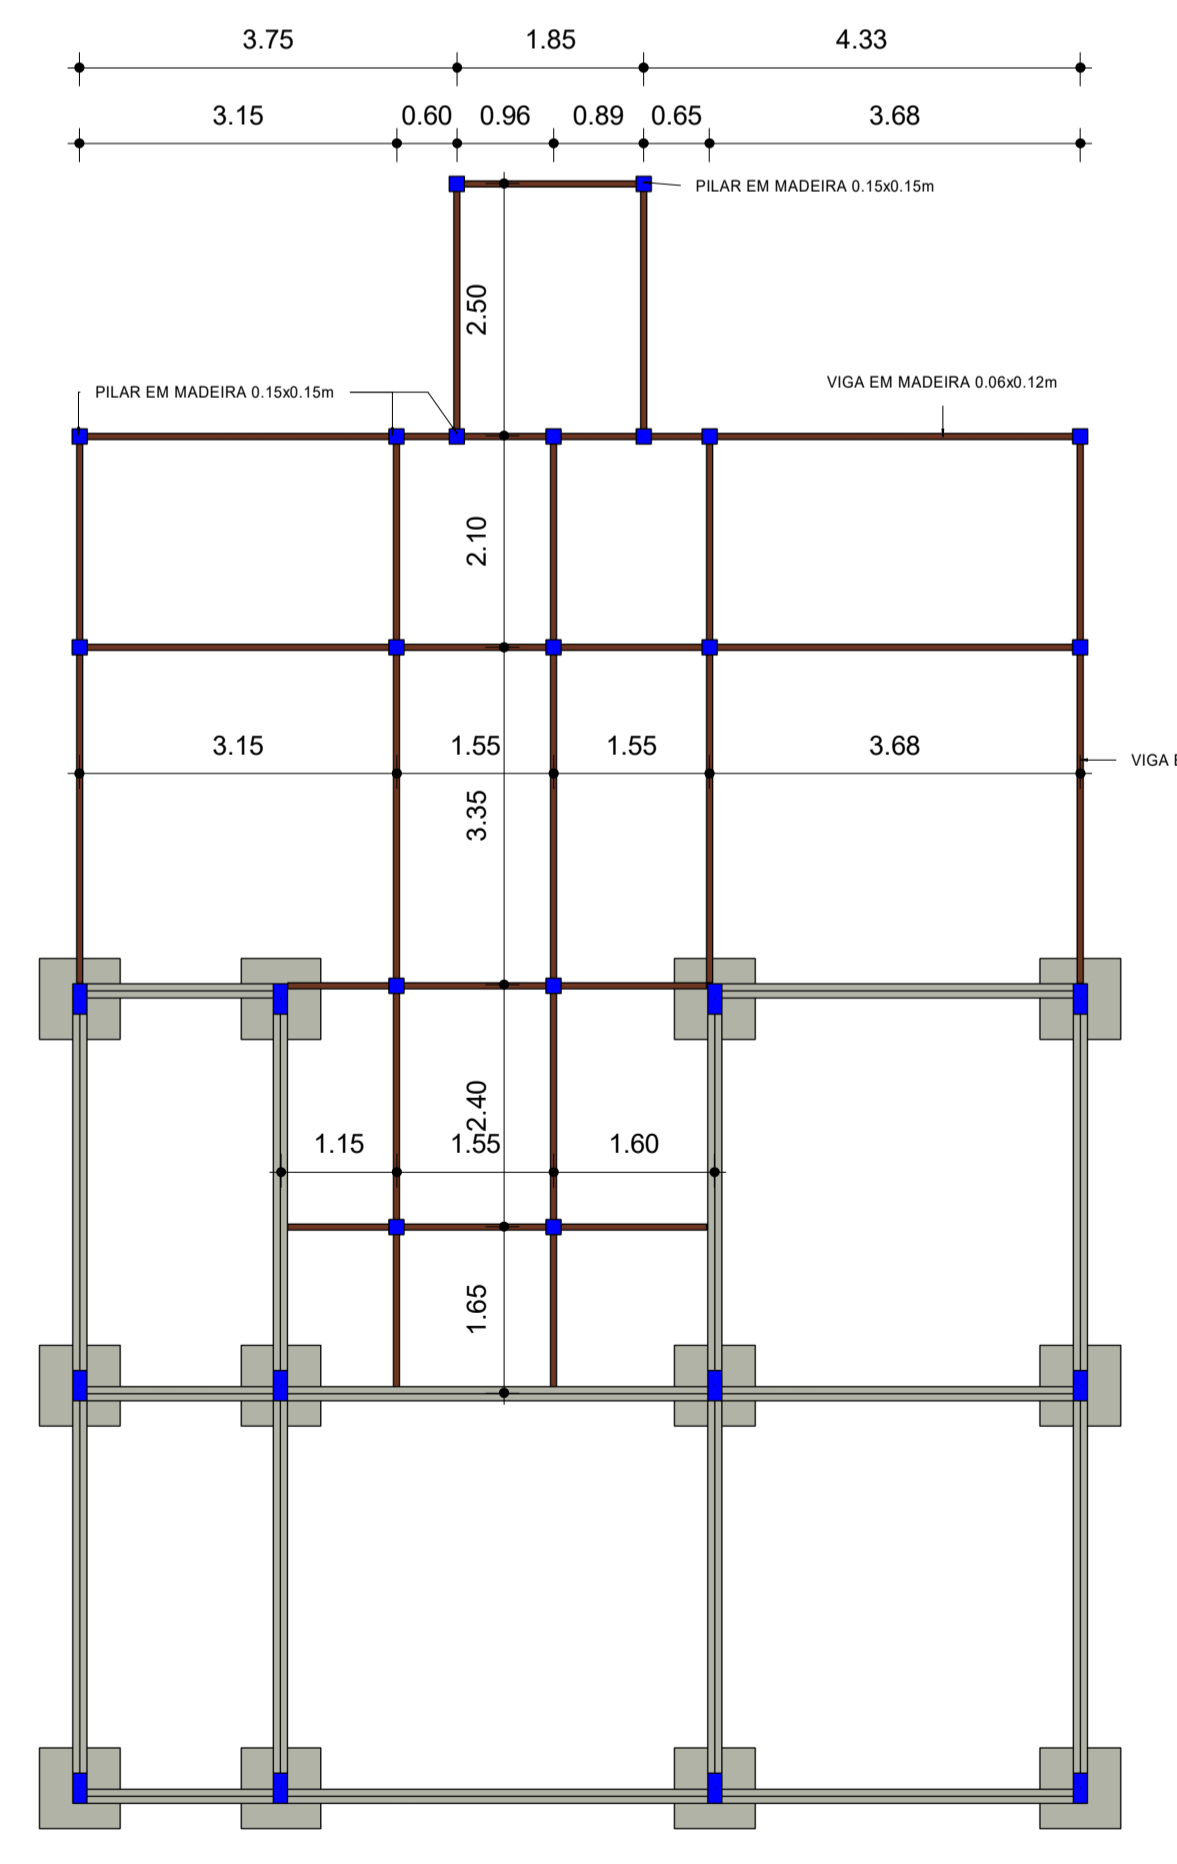

6 01. Planta de Fundações  
1 : 75

Lista de Portas				
Cod.	Descrição	Largura	Altura	Qtd. (und)
P01	Porta de Madeira Abriu: Duas folhas 200 x 210cm	2.00	2.10	1
P02	Porta de Madeira Abriu 1 Folha: 80 x 210	0.80	2.10	4
P03	Porta de Madeira Abriu 1 Folha: 90 x 210	0.90	2.10	3
P04	Porta de Madeira Abriu 1 Folha: 70 x 210	0.70	2.10	1
P05	Porta de abrir PCD: 90 x 210	0.90	2.10	2
P07	Abertura: Abertura 120x210cm			2

Tabela de Tabeira	
Comprimento	Descrição
30.22	Tabeira em Madeira de lei
9.76	Tabeira em Madeira de lei

Tabela de telhado		
Descrição	Área	Área
T. DE FIBROCIMENTO I = 15%	114.08 m²	
T. DE FIBROCIMENTO I = 15%	64.25 m²	
<b>Total</b>	<b>178.33 m²</b>	

Levantamento de forro e Roda forro			
Descrição	Área (m²)	Perimetr. (m)	Qtd.
FORRO DE PVC	105.37 m²	149.11	13
<b>Total</b>	<b>105.37 m²</b>	<b>149.11</b>	<b>13</b>

Levantamento de acabamento de piso		
Ref.	Comentários de tipos	Área (m²)
P1	Piso em madeira	77.58 m²
P2	Piso Cerâmico Acetinado	57.54 m²

Levantamento de acabamento de piso		
Ref.	Comentários de tipos	Área (m²)
P1	Piso em madeira	77.58 m²
P2	Piso Cerâmico Acetinado	57.54 m²

Lista de Levantamento do material de parede	
Descrição	Área (m²)
PINTURA ACRÍLICA PREMIUM, COR BRANCO, COM SELADOR ACRÍLICO.	246.67 m²
R1 - PEÇAS DE MADEIRA DE LEI	136.57 m²
REBOCO PARA PAREDES INTERNA E EXTERNAS	493.19 m²
REVESTIMENTO CERÂMICO	153.69 m²
TUJOLO CERÂMICO 8 FURROS 09x19x29cm	17.12 m²
	76.89 m²

Tabela de pilar estrutural					
Descrição	Comprimento	Lado A	Lado B	Área	Área de Acabamento
Pilar em madeira	3.53	0.15	0.15	0.02 m²	2.12 m²
Pilar em madeira	4.47	0.15	0.15	0.02 m²	2.68 m²
Pilar em madeira	3.39	0.15	0.15	0.02 m²	2.03 m²
Pilar em madeira	3.86	0.15	0.15	0.02 m²	2.32 m²
Pilar em madeira	3.30	0.15	0.15	0.02 m²	1.98 m²
Pilar em madeira	3.53	0.15	0.15	0.02 m²	2.12 m²
Pilar em madeira	4.47	0.15	0.15	0.02 m²	2.68 m²
Pilar em madeira	3.39	0.15	0.15	0.02 m²	2.03 m²
Pilar em madeira	3.86	0.15	0.15	0.02 m²	2.32 m²
Pilar em madeira	4.00	0.15	0.15	0.02 m²	2.40 m²
Pilar em madeira	4.00	0.15	0.15	0.02 m²	2.40 m²
Pilar em madeira	4.00	0.15	0.15	0.02 m²	2.40 m²

Tabela de Vigas em Madeira			
Família e tipo	Comprimento	Área da Pintura da Viga	Área da Viga
Viga em Madeira de Lei: 0,06 x 0,16m	41.30	18.17 m²	
Viga em Madeira de Lei: 0,06x0,12m	113.81	40.97 m²	

Lista de Janela						
Cod.	Descrição	Dimensões			Qtd.	Vergas/Contra Vergas (m)
		Largura	Altura	Altura do peitoril		
B01	Janela de Madeira: Bâsculante Quadriculada Reta	0.60	0.60	1.80	5	12.00
J01	Janela de Correr - Madeira: 4 Folhas - Quadriculada	1.50	1.04	1.00	5	21.00

LEGENDA DE SIMBOLOS DE PROJETOS	
	INDICADOR DE ELEVAÇÃO
	INDICADOR DE CORTE
	INDICADOR DE IDENTIFICAÇÃO DE PORTAS E JANELAS
	INDICADOR DE LINHA DE INTERRUPTÃO
	INDICADOR DE NÍVEL EM CORTE
	INDICADOR DE NÍVEL EM PLANTA
	INDICADOR DE ASSENTAMENTO DE PISO
	INDICADOR DE INCLINAÇÃO DE TELHADO

ESPECIFICAÇÕES GERAIS	
<b>PISO</b>	1 - Piso em madeira de lei 2 - Piso acrílico 60 x 60 3 - Piso cerâmico 35 x 35
<b>PAREDE</b>	1 - Madeira de lei com selador 2 - Revestimento cerâmico 3 - Pintura acrílica premium, cor branco, com selador acrílico.
<b>CELO</b>	1 - Forro em régua de PVC



CARIMBO		REVISÕES:	
PROJETO: CONSTRUÇÃO DE UNIDADE BÁSICA DE SAÚDE DO IGARAPÉ NOVO		A	
ENDEREÇO: MUNICÍPIO DE ITAUBAL - AP		B	
DISCIPLINA: ARQ		C	
TÍTULO: PLANTA BAIXA, PLANTA DE COBERTURA, PLANTA DE FUNDAÇÕES, LISTA DE MATERIAIS E LEGENDA		D	
ETAPA: ESCALA: INDICADA		PROPRIETÁRIO: PREFEITURA MUNICIPAL DE ITAUBAL - AP	
ÁREA DO TERRENO: 375 m²		AUTOR DO PROJETO: PAULO HENRIQUE GUIMARÃES TEIXEIRA CAU - AP A135622-4	
DIM: METRO		ASS:	
COORDENADAS: 0°28'17.0"N 50°33'29.2"W		PROFISSIONAL: JULIAN DE OLIVEIRA COSTA CAU - AP A192850-3	
PRANCHA: 02		COORD. DO PROJETO: RUBENS COSTA GOMES CAU - AP A276409-1	
PRANCHA: 03		ASS:	
PRANCHA: 03		DESENHO TÉCN.: JULIAN DE OLIVEIRA COSTA	
PRANCHA: 03		PREFEITO: JOSÉ SERAFIM PICAÇO FILHO	
PRANCHA: 03		TIPO DE FOLHA: A1 891x594	
PRANCHA: 03		VERSÃO DO ARQUIVO: R01	