


PLANTA BAIXA PASSARELA - FOZ MACACOARI


esc 1:500

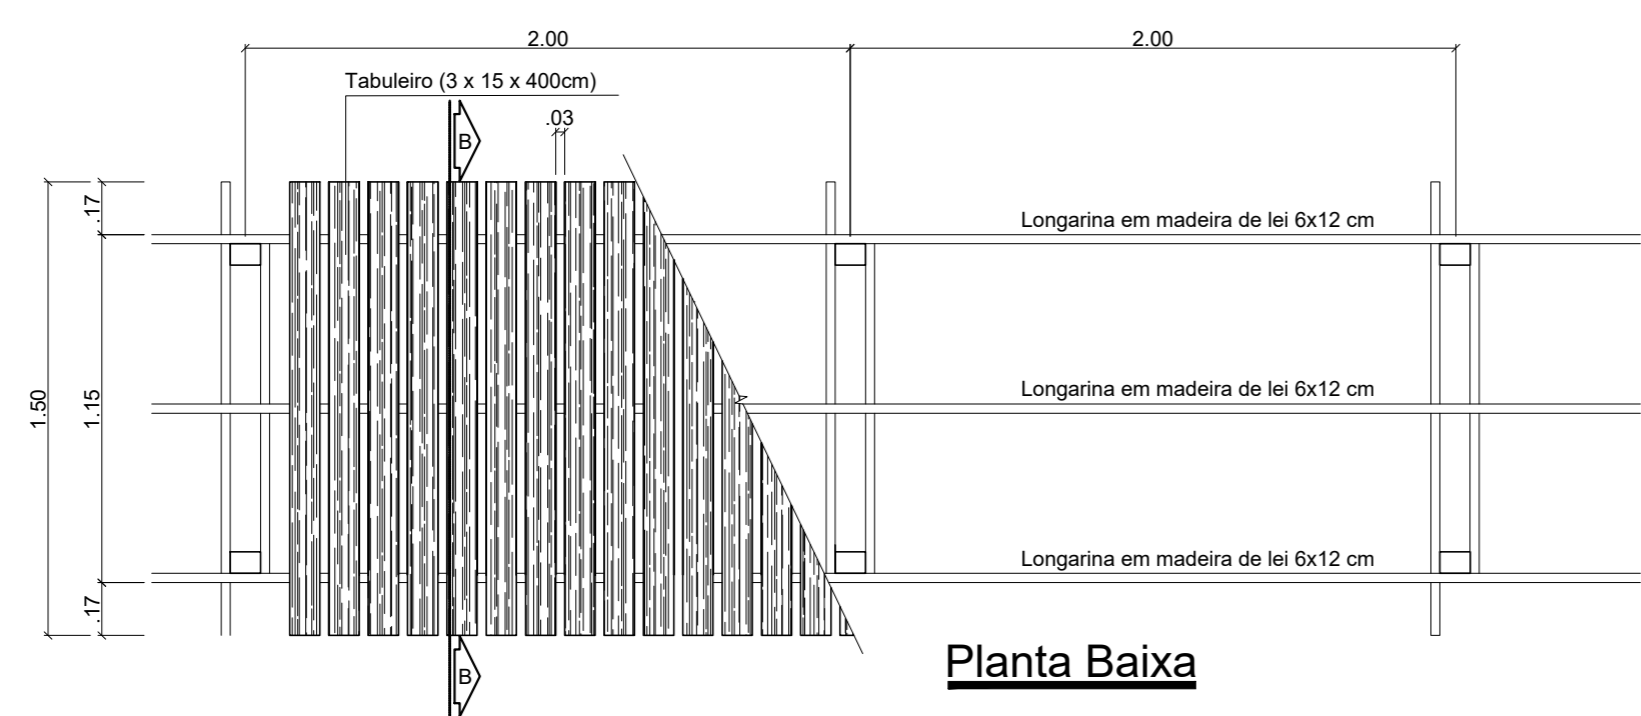


Planta Baixa

DETALHE - PASSARELA DE 1.50 m

esc 1:25

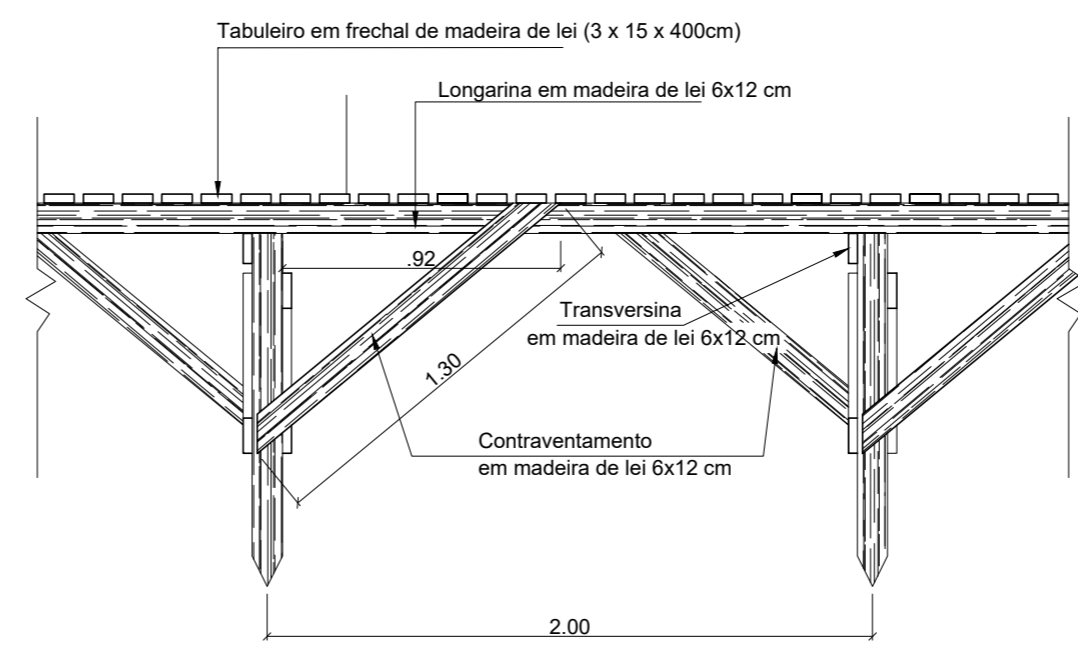

Vista lateral

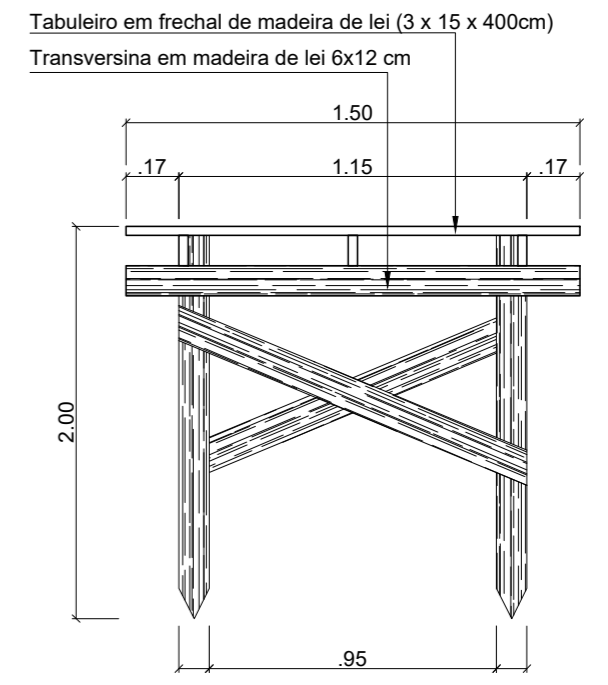

Corte B-B

LEGENDA	
	PASSARELA A CONSTRUIR COM ESTEIOS. LARGURA = 1.50M, EXTENSÃO = 906.00M
TOTAL	906.00m

	ANO	TIPO	FOLHA	PREFEITURA MUNICIPAL DE ITAUBAL ESTADO DO AMAPÁ
	2023	ARQ	2/10	
CONVENIENTE	LOCAL		ÁREA	MODIFICAÇÕES
PREFEITURA MUNICIPAL DE ITAUBAL	MUNICÍPIO DE ITAUBAL - AP			
OBRA CONSTRUÇÃO DE PASSARELA DE MADEIRA NA FOZ MACACOARI			PLANTA DE BAIXA, CORTES, ELEVAÇÕES E DETALHES.	A
AUTOR	DESENHO/AD	DATA		B
PAULO HENRIQUE GUIMARÃES TEIXEIRA ARQUITETO E URBANISTA - CAU AP 138622 - 4	JULIAN DE OLIVEIRA COSTA ARQUITETO E URBANISTA - CAU AP A192860 - 3	24/04/2023	C	
PREFEITO	VISTO	DIM	D	
JOSE SERAFIM PICAÇO FILHO		METRO	E	
		ESC	F	
		INDICADA		