



CORTE B
Escala 1/50

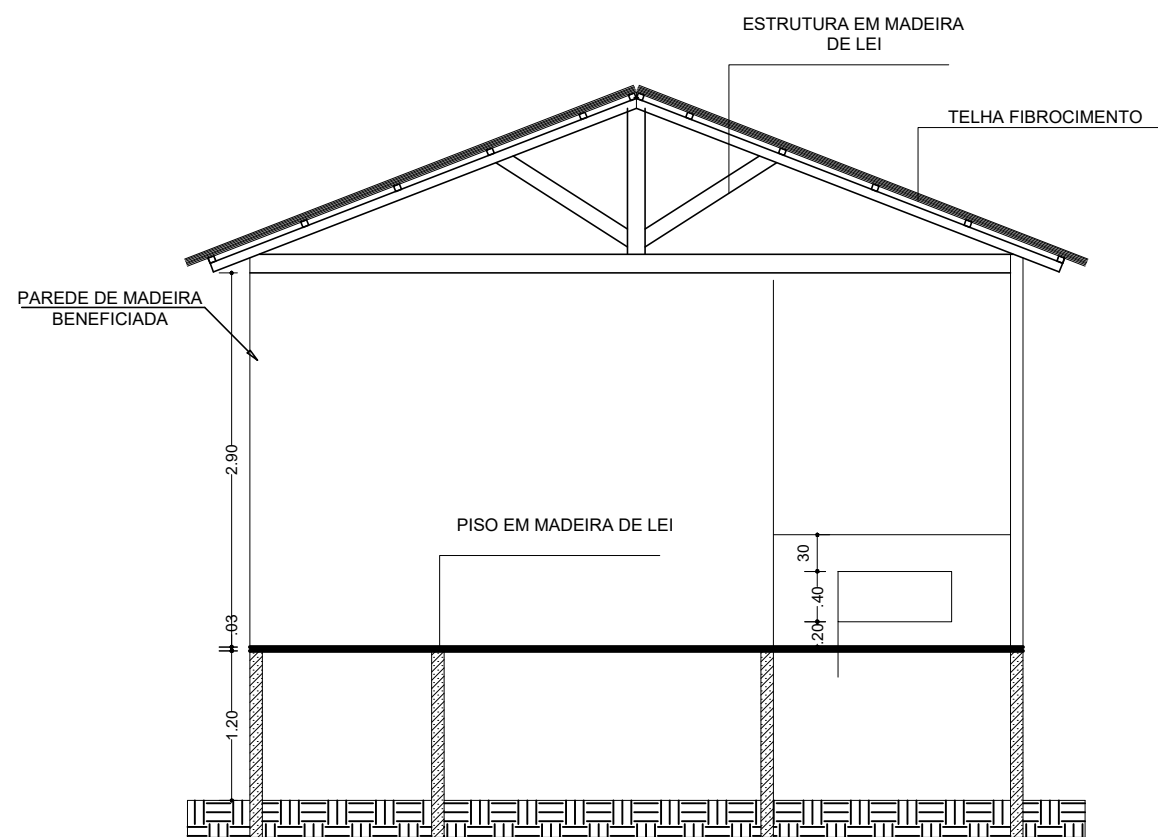

CORTE A
ESC.1:50

PREFEITURA MUNICIPAL DE ITAUBAL - AP ESTADO DO AMAPÁ	ANO 2023	TIPO ARQ	FOLHA 03/04		
CONVENIENTE: PREFEITURA MUNICIPAL DE ITAUBAL	LOCAL COMUNIDADE DO URUÁ	COORDENADAS (UTM): LAT: -- LON: --			
OBRA: PROJETO PARA CONSTRUÇÃO DE UMA ESCOLA MISTA - 02 SALAS DE AULAS					
AUTOR DO PROJETO PAULO HENRIQUE GUIMARÃES TEIXEIRA ARQUITETO & URBANISTA - CAU A135622-4	ASSINATURA DO AUTOR PROJ.  Paulo Guimarães Arquiteto e Urbanista C.º.º. - AP.º.º. A135622-4	CAD JULIAN DE OLIVEIRA COSTA ARQ. & URB. - CAU A192850-3	DATA 04/05/2023	ESC INDICADA	ÁREA: 124.00 m²
PREFEITO MUNICIPAL: JOSÉ SERAFIM PICANÇO FILHO	SECRETÁRIO DE OBRAS: --	DIM: METRO	ETAPA: EXECUTIVO		