


**VISTA FRONTAL**  
Escala 1/50

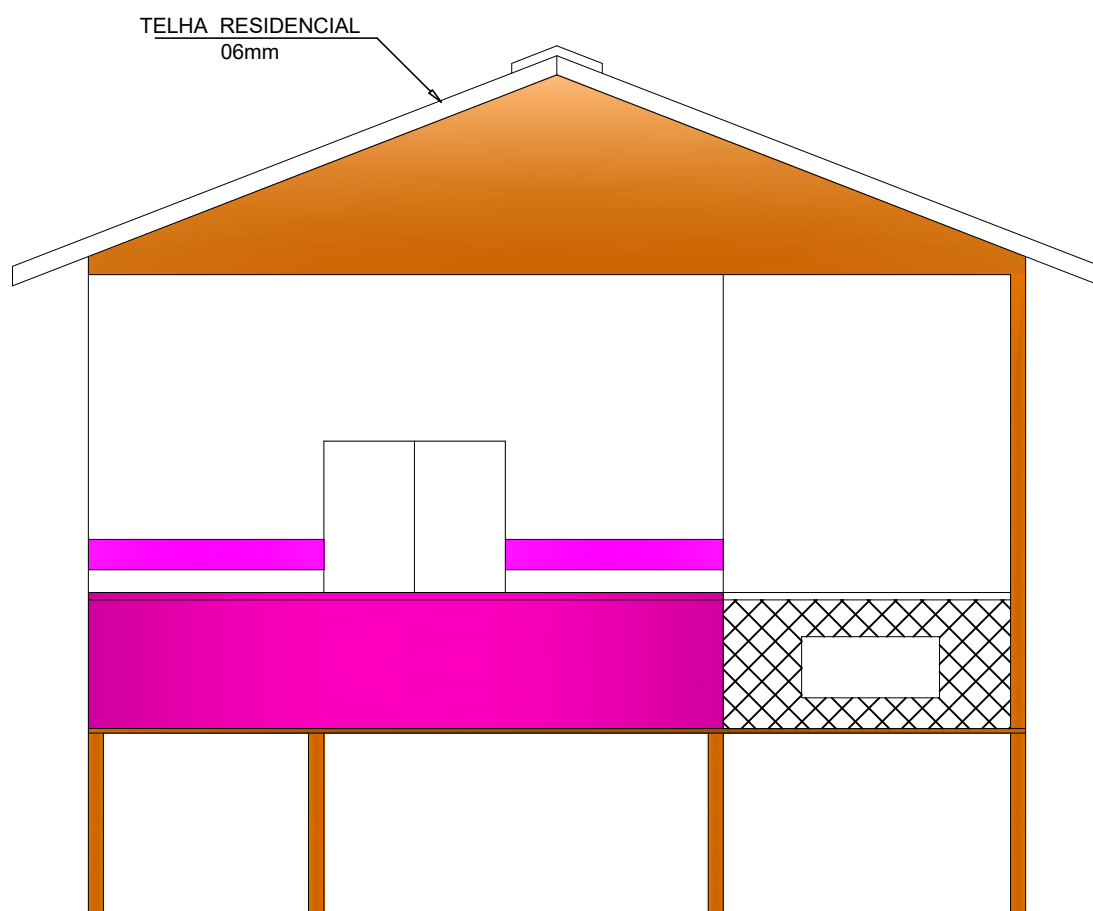

**VISTA LATERAL**

PREFEITURA MUNICIPAL DE ITAUBAL - AP ESTADO DO AMAPÁ		ANO <b>2023</b>	TIPO <b>ARQ</b>	FOLHA <b>04/04</b>	<b>TRI@FA</b> PROJETOS E CONSTRUÇÕES
CONVENIENTE: PREFEITURA MUNICIPAL DE ITAUBAL		LOCAL COMUNIDADE DO URUÁ		COORDENADAS (UTM): LAT: -- LON: --	
OBRA: PROJETO PARA CONSTRUÇÃO DE UMA ESCOLA MISTA - 02 SALAS DE AULAS					
AUTOR DO PROJETO PAULO HENRIQUE GUIMARÃES TEIXEIRA ARQUITETO & URBANISTA - CAU A135622-4	ASSINATURA DO AUTOR PROJ.  Paulo Guimarães Arquiteto e Urbanista Cau - AP A135622-4	CAD JULIAN DE OLIVEIRA COSTA ARQ. & URB. - CAU A192850-3	DATA 04/05/2023	ESC INDICADA	ÁREA: <b>124.00 m<sup>2</sup></b>
PREFEITO MUNICIPAL: JOSÉ SERAFIM PICANÇO FILHO		SECRETÁRIO DE OBRAS: --	DIM: METRO	ETAPA: EXECUTIVO	