



**PLANTA BAIXA PASSARELA - COMUNIDADE VISTA ALEGRE**

esc 1:500

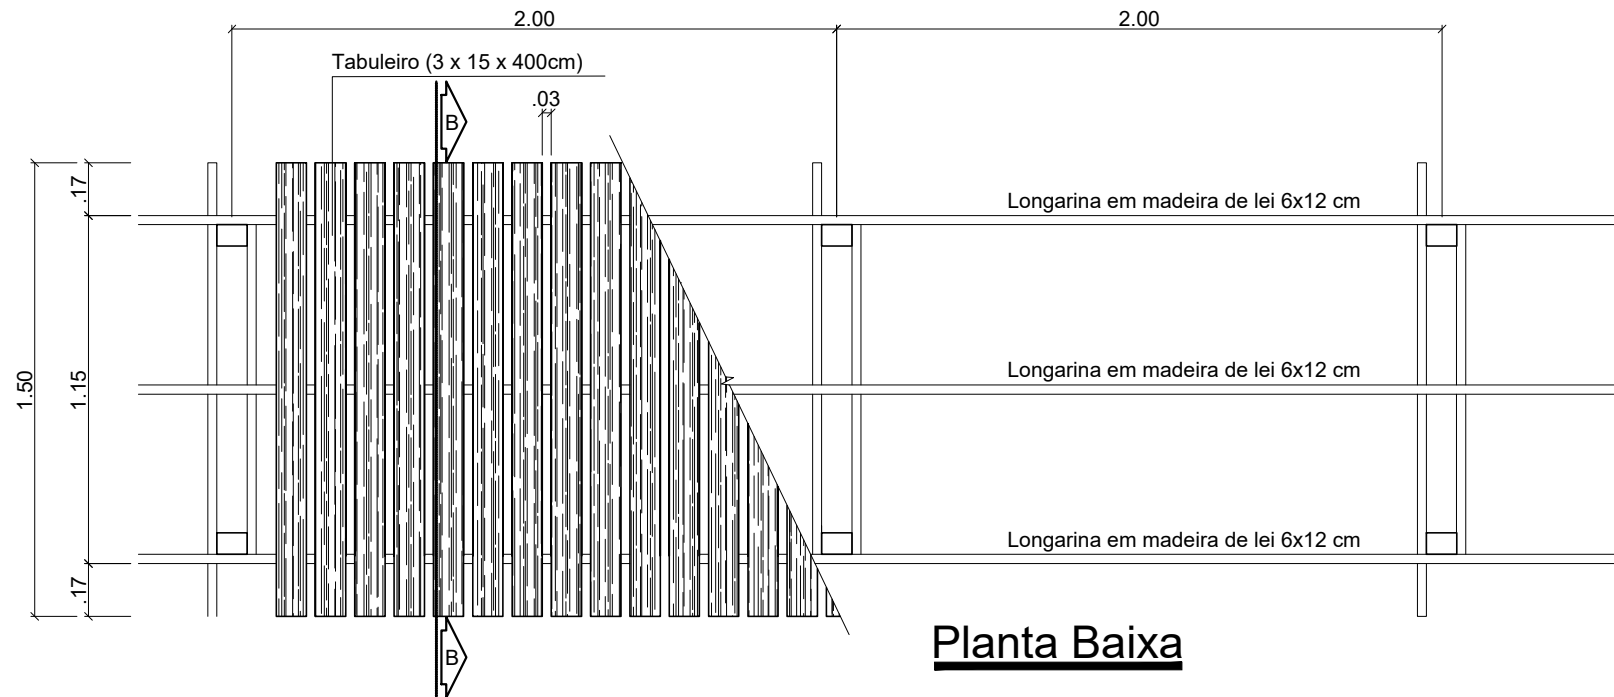


**Planta Baixa**

VER DETALHE - PASSARELA DE 1.50 m

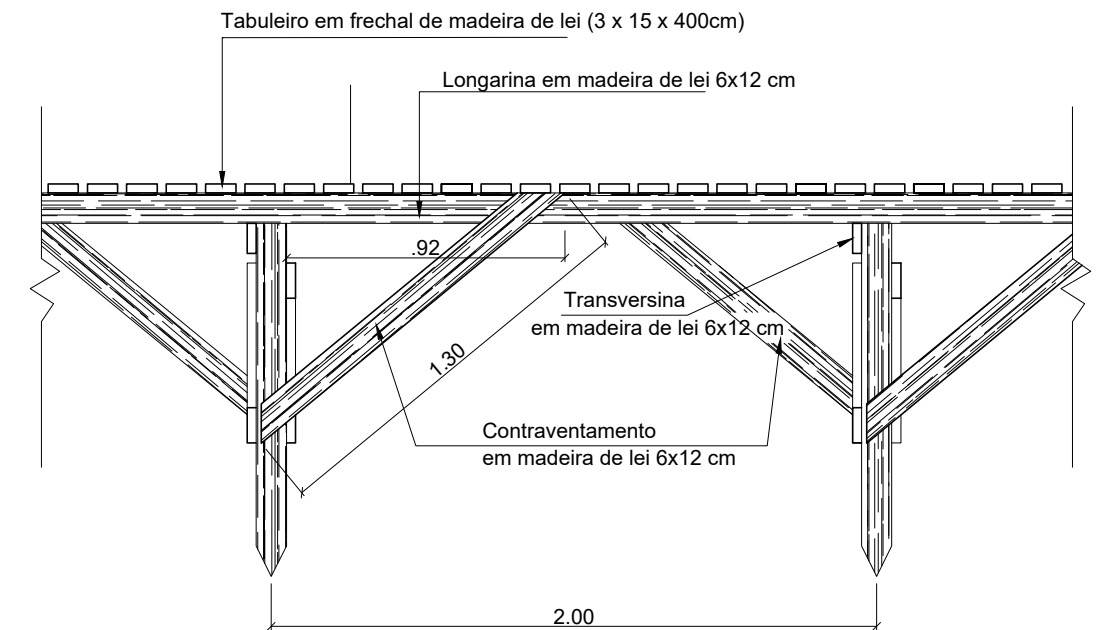

**Vista lateral**

Tabuleiro em frechal de madeira de lei (3 x 15 x 400cm)  
Transversina em madeira de lei 6x12 cm

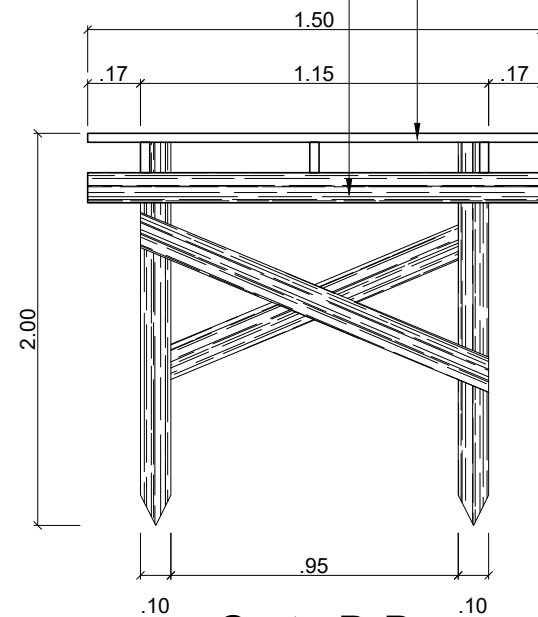

**Corte B-B**

LEGENDA	
	PASSARELA A CONSTRUIR COM ESTEIOS, LARGURA = 1.50M, EXTENSÃO = 120.00 M
TOTAL	120.00m

**DETALHE - PASSARELA DE 1.50 m**

esc 1:25

	ANO	TIPO	FOLHA	PREFEITURA MUNICIPAL DE ITAUBAL ESTADO DO AMAPÁ
	2023	ARQ	1/1	
CONVENIENTE PREFEITURA MUNICIPAL DE ITAUBAL	LOCAL MUNICÍPIO DE ITAUBAL - AP			MODIFICAÇÕES
OBRA	CONSTRUÇÃO DE PASSARELA DE MADEIRA NA COMUNIDADE VISTA ALEGRE  PLANTA DE BAIXA, CORTES, ELEVACÕES E DETALHES.		ÁREA  180.00 m <sup>2</sup>	A B C
AUTOR PAULO HENRIQUE GUIMARÃES TEIXEIRA ARQUITETO E URBANISTA - CAU AP 135622 - 4	DESENHO/CAD JULIAN DE OLIVEIRA COSTA ARQUITETO E URBANISTA - CAU AP A192850 - 3	DATA 17/01/2023	D	
PREFEITO JOSE SERAFIM PICANÇO FILHO	VISTO 	DIM METRO	E	
		ESC INDICADA	F	