


PLANTA BAIXA


ÁREA: 492.54 m²

esc.: 1:100

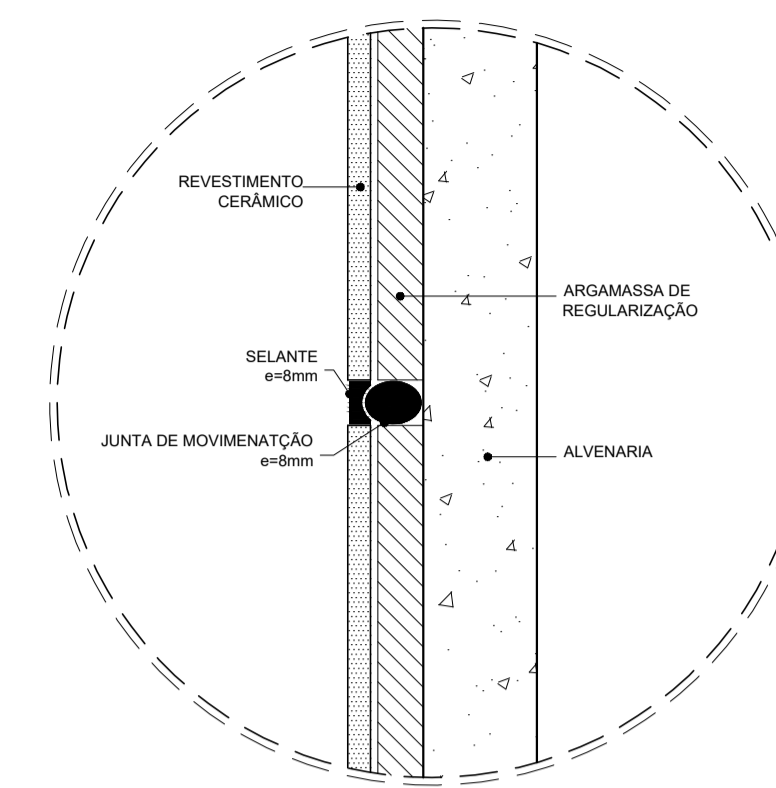

DET. - APLICAÇÃO DO REV. CERÂMICO

ESC: 1/10

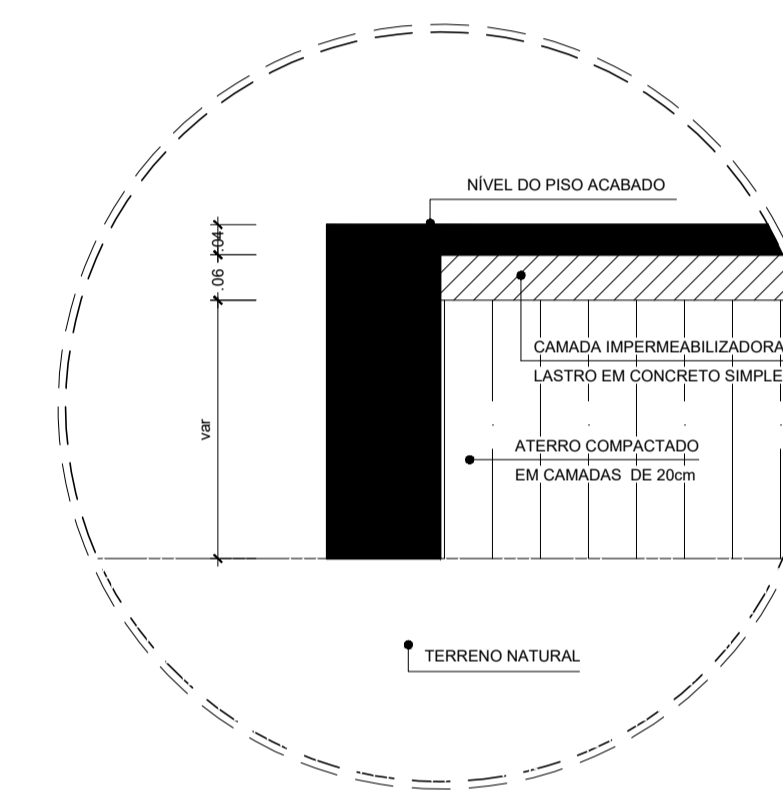

DET. - IMPERMEABILIZAÇÃO DO PISO

ESC: 1/10

ESPECIFICAÇÕES GERAIS

- PISO**
P1 - Piso de alta resistência Korodur
P2 - Piso cerâmico esmaltado 45x45cm
P3 - Piso cerâmico esmaltado 45x45cm antiderrapante
P4 - Revestimento de carpete sobre assoalho em madeira
P5 - Assoalho em chapas de madeira
P6 - Pisograma
- REVESTIMENTO DE PAREDE**
R1 - Alvenaria de tijolo cerâmico, chapiscada, rebocada, selada, emassada e pintada com tinta acrílica semilho.
R2 - Em pastilha de vidro até altura do forro
- FORRO**
F1 - Forro em folhas de PVC amadeirado

LEGENDAS

	Indicação de fachada
	Indicação de cortes
	Indicação níveis planta e corte
	Indicação de portas, janelas e painéis de vidro
	Parede definitiva
	Parede que irá permanecer
	Parede a ser construída
	Parede a ser demolida

ESPECIFICAÇÕES DE ESQUADRIAS


Portas	Dimensões	Qtd.	Materiais
P1	1.50x2.10m	03	Abriç: 2 folhas, vidro temp. 8mm
P2	0.90x2.10m	02	Abriç: em Madeira de lei
P3	0.80x2.10m	18	Abriç: em Madeira de lei
P4	0.70x2.10m	04	Abriç: em Madeira de lei
P5	0.80x1.10m	02	Abriç: 1 folha; vidro temp. 8mm
P6	4.90x2.20m	02	Abriç: Portão de ferro gal.

Janela	Dimensões	Qtd.	Materiais
J1	2.00x1.10x1.00m	11	Janela de correr, 4 folhas, 2 fixa, vidro temp. 8mm
J2	2.00x1.10x1.00m	01	Janela de subir, 2 folhas, 1 fixa, vidro temp. 8mm
J3	1.30x1.10x1.00m	03	Janela de correr, 2 folhas, 1 fixa, vidro temp. 8mm

Balancim	Dimensões	Qtd.	Materiais
B1	0.60x0.50x1.60m	02	Basculante, 1 folha, vidro temp. 8mm
B2	1.40x0.60x1.70m	02	Basculante, 1 folha, vidro temp. 8mm

QUADRO DE ÁREAS


TIPO	DESCRIÇÃO	REPRES.	ÁREA
P1	Piso de alta resistência Korodur		180.25m ²
P2	Piso cerâmico esmaltado 45x45cm		185.66m ²
P3	Piso cerâmico esmaltado 45x45cm antiderrapante		26.19m ²
P4	Carpete sobre assoalho em madeira		62.49m ²
P5	Assoalho em chapas de madeira		26.26m ²
P6	Pisograma		383.82m ²

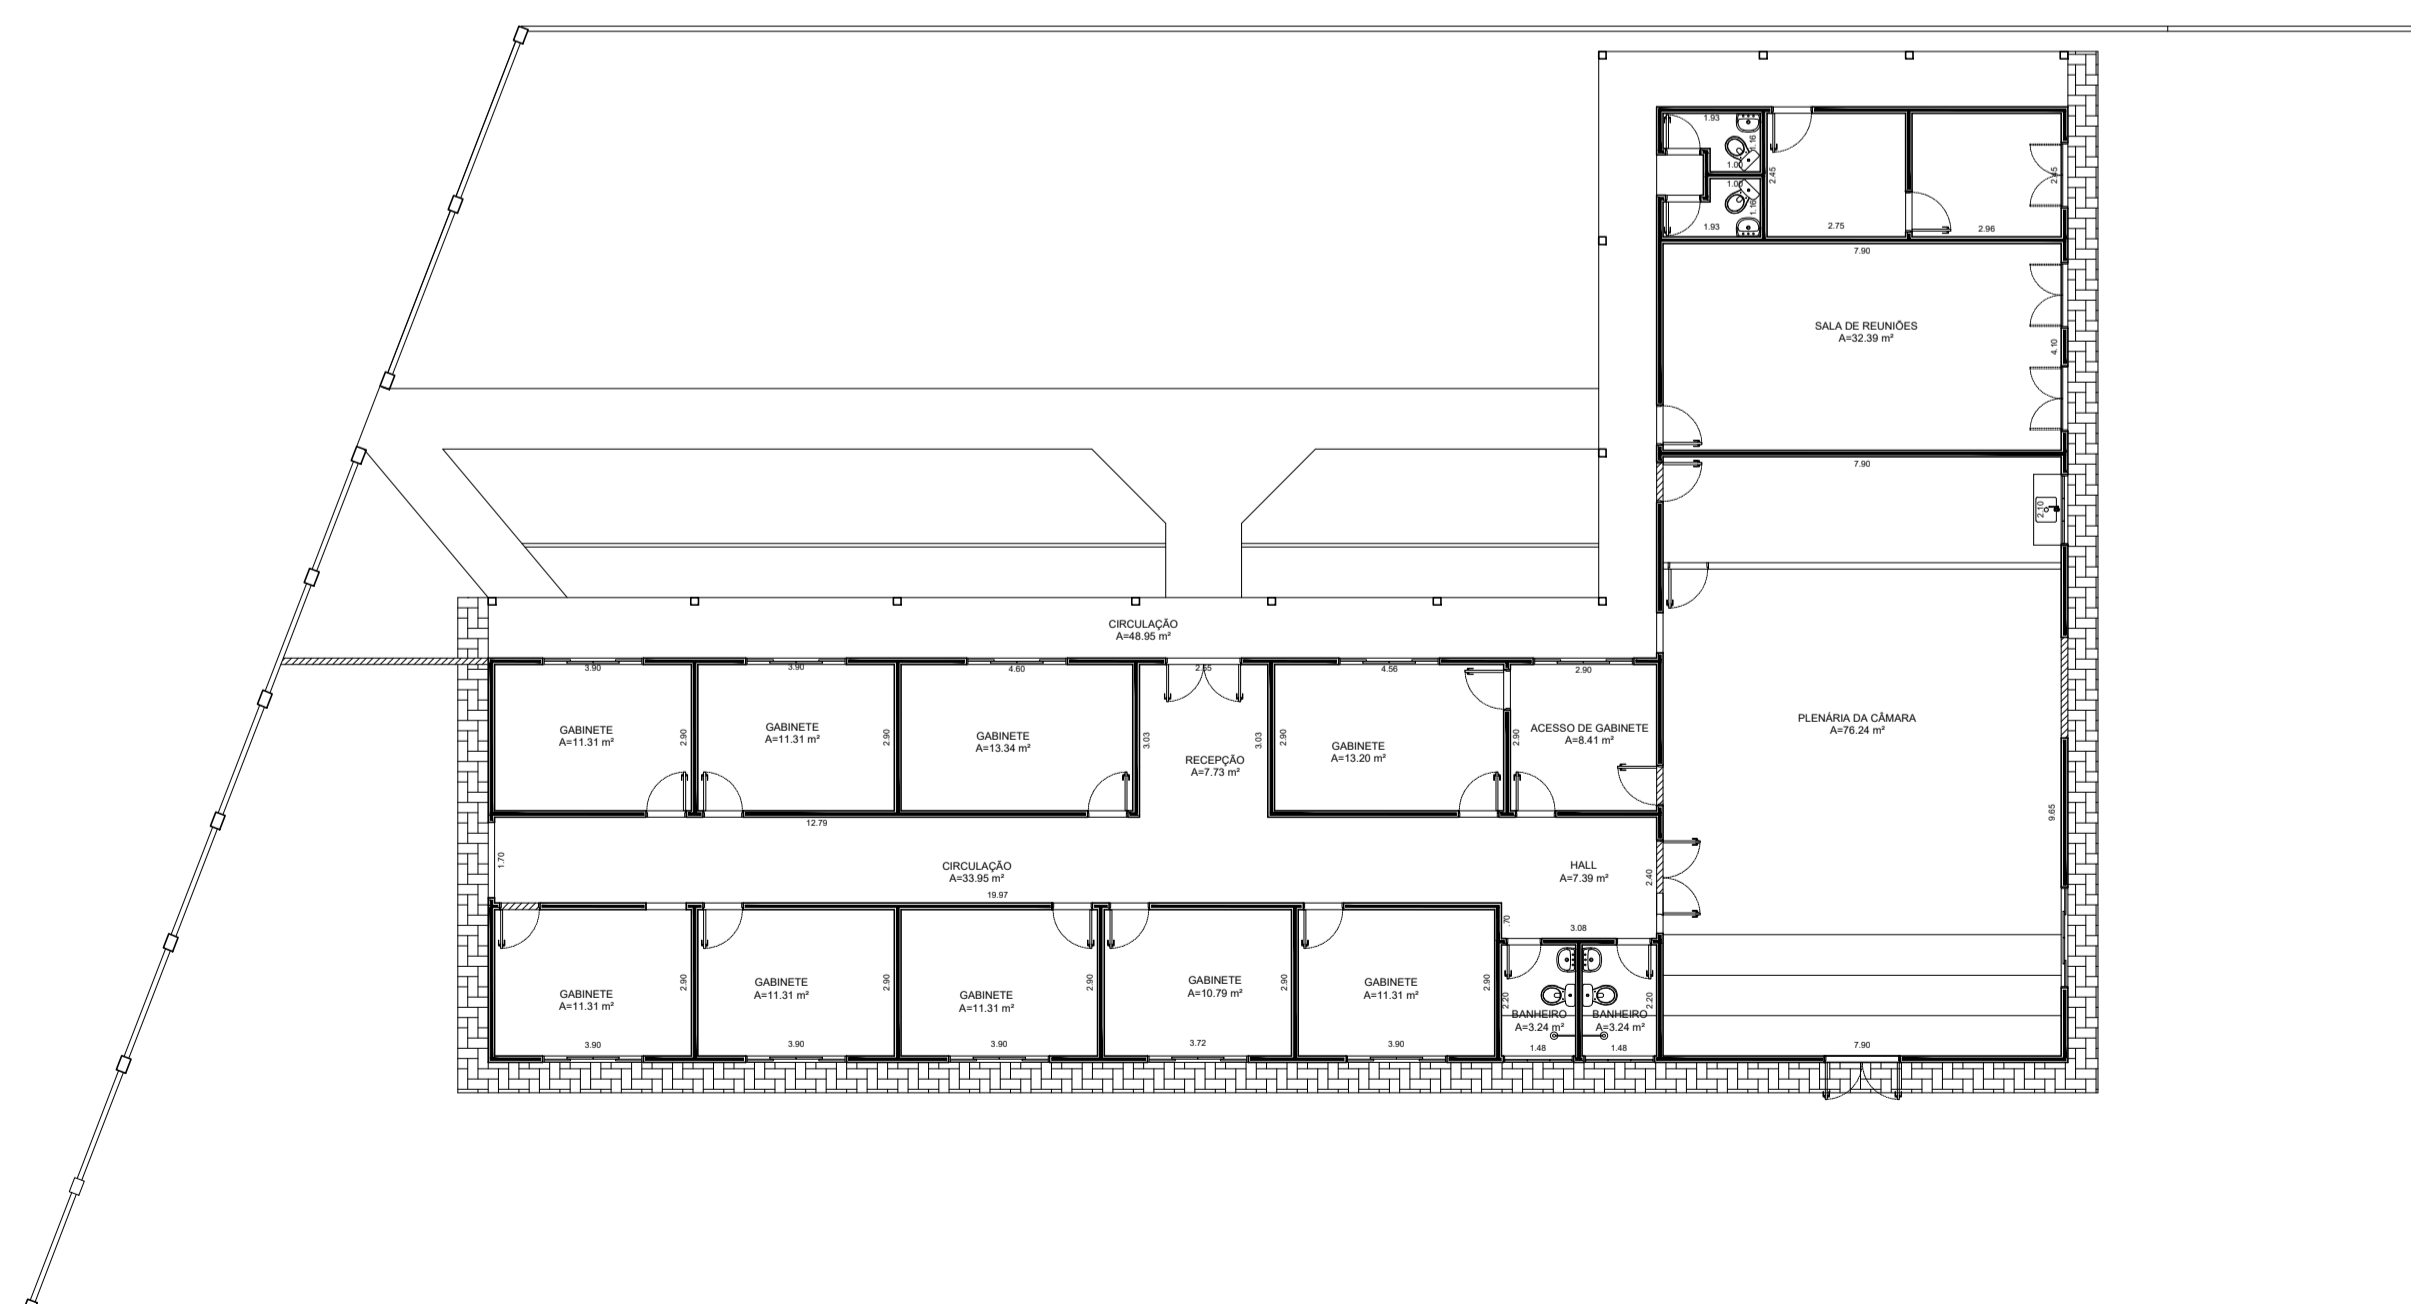

PLANTA BAIXA - LEVANTAMENTO/ REFORMA

ÁREA: 389.78 m²

esc.: 1:100

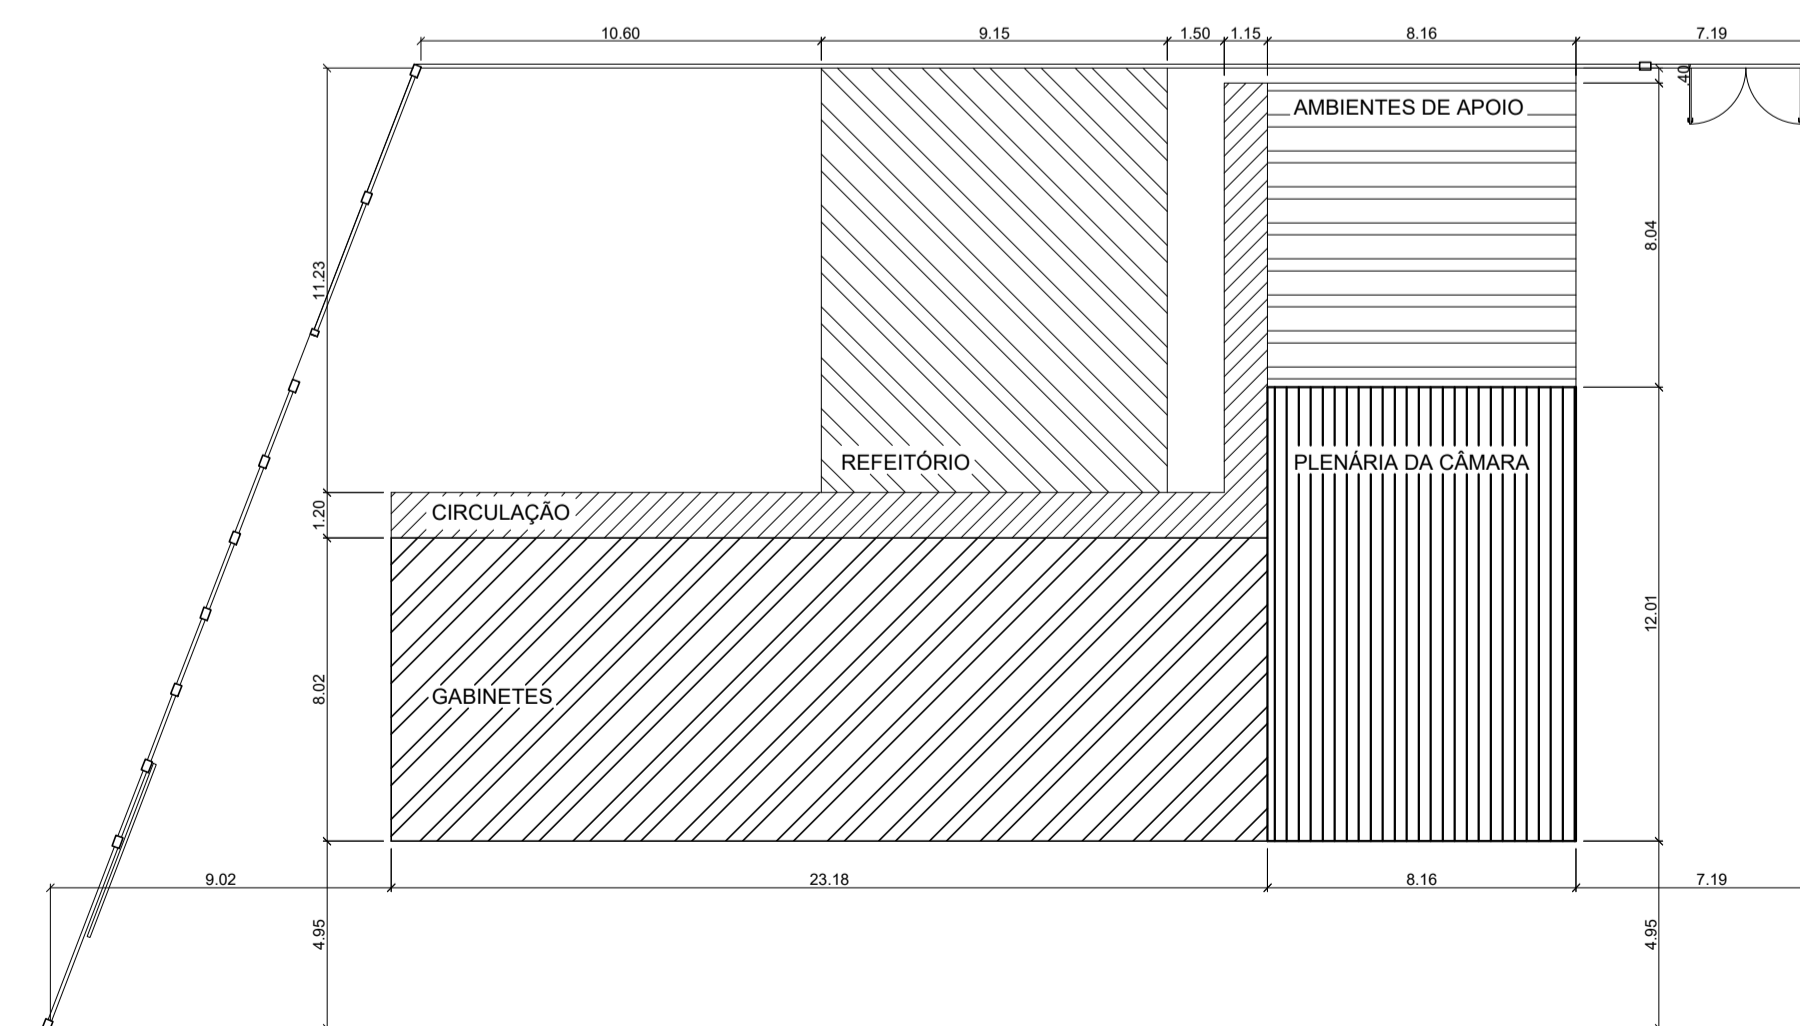

PLANTA DE LOCAÇÃO

ÁREA: 492.54 m²

esc.: 1:200

	ANO	TIPO	FOLHA	PREFEITURA MUNICIPAL DE ITAUBAL
	2022	ARQ	01/03	
CONVENIENTE	LOCAL	ÁREA	MODIFICAÇÕES	
PREFEITURA MUNICIPAL DE ITAUBAL	MUNICÍPIO DE ITAUBAL - AP	492.54 m ²	A	
REFORMA E AMPLIAÇÃO DA CÂMARA MUNICIPAL DE ITAUBAL			B	
PLANTA BAIXA, PLANTA DE LEVANTAMENTO E REFORMA, LOCAÇÃO, DETALHES, LEGENDAS, E ESPECIFICAÇÕES			C	
AUTOR	DESENHADOR	DATA	D	
PAULO HENRIQUE GUIMARÃES TEIXEIRA	ALEX WILLYAM SARMENTO BORGES DA SILVA	22/07/2022	D	
PREFEITO	VISTO	DM	METRO	E
JOSE SERAFIM PIANÇO FILHO				F
			INDICADA	