



PLANTA DE COBERTURA
esc.: 1:100

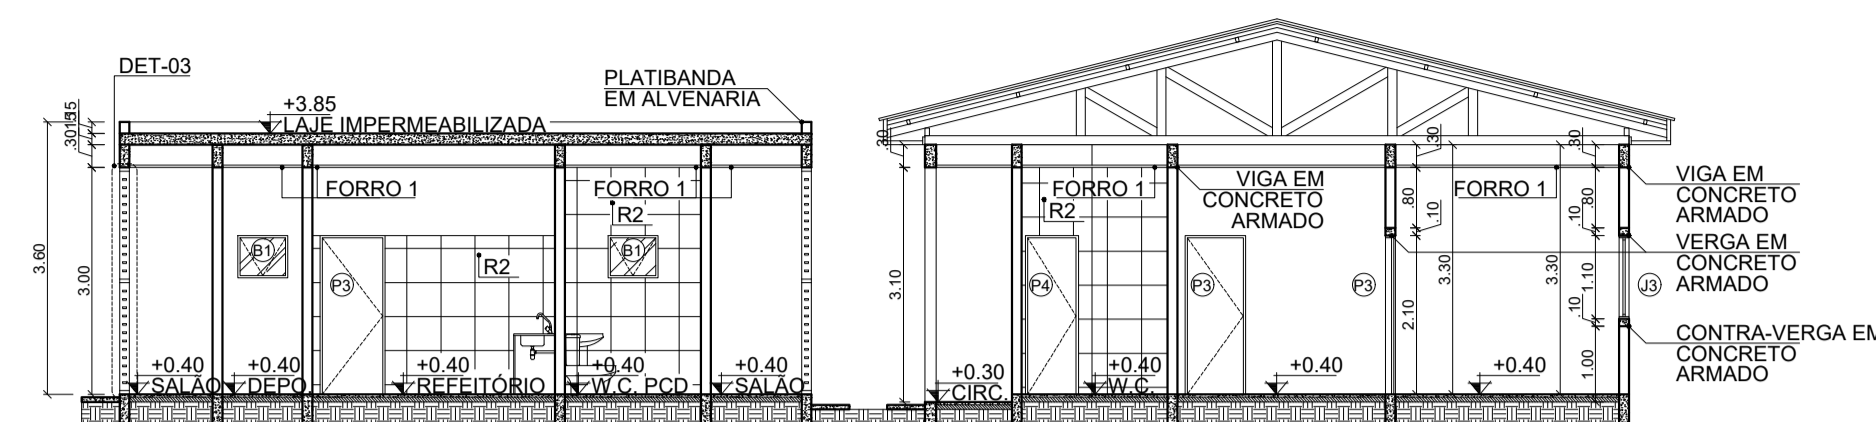


ELEVÇÃO - CORTE A - A
esc.: 1:100

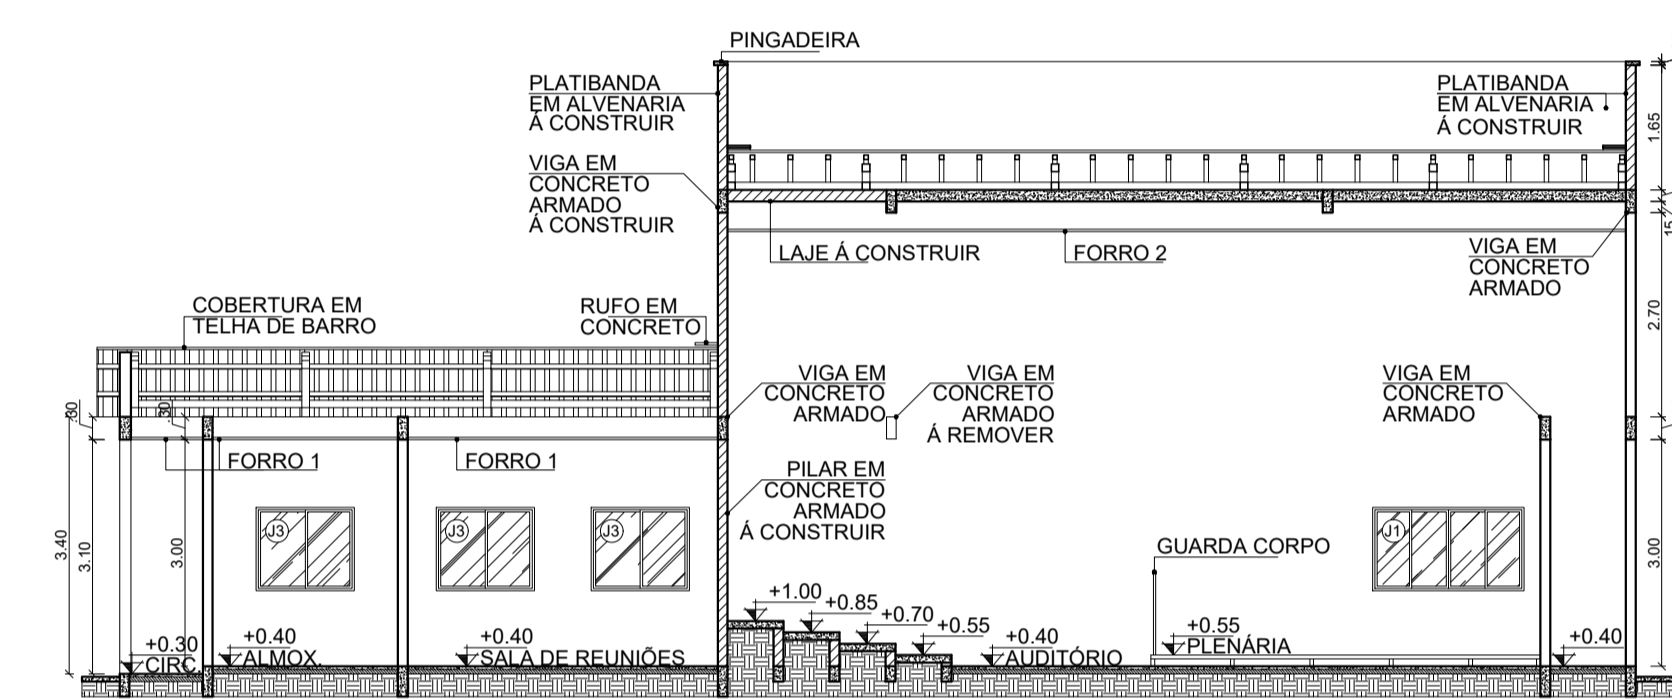


ELEVÇÃO - CORTE B - B
esc.: 1:100




ELEVÇÃO - VISTA DO MURO
esc.: 1:100

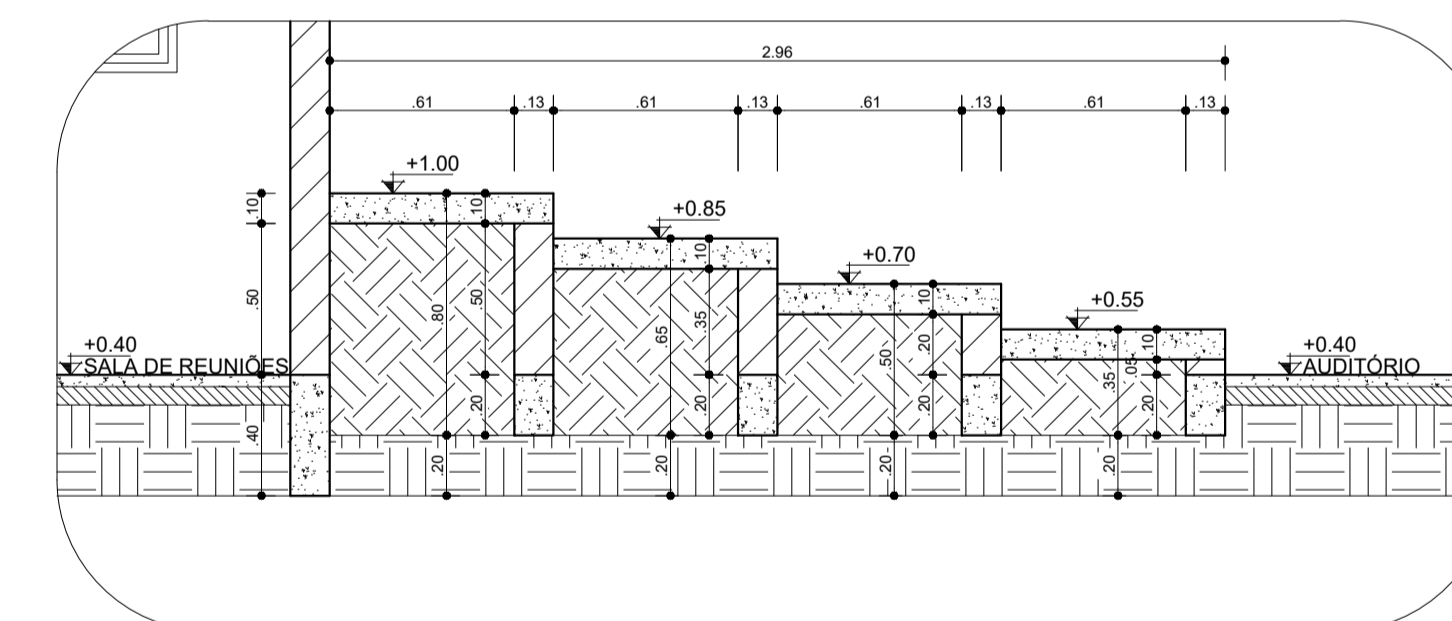

DET. AUDITÓRIO
esc.: 1:25

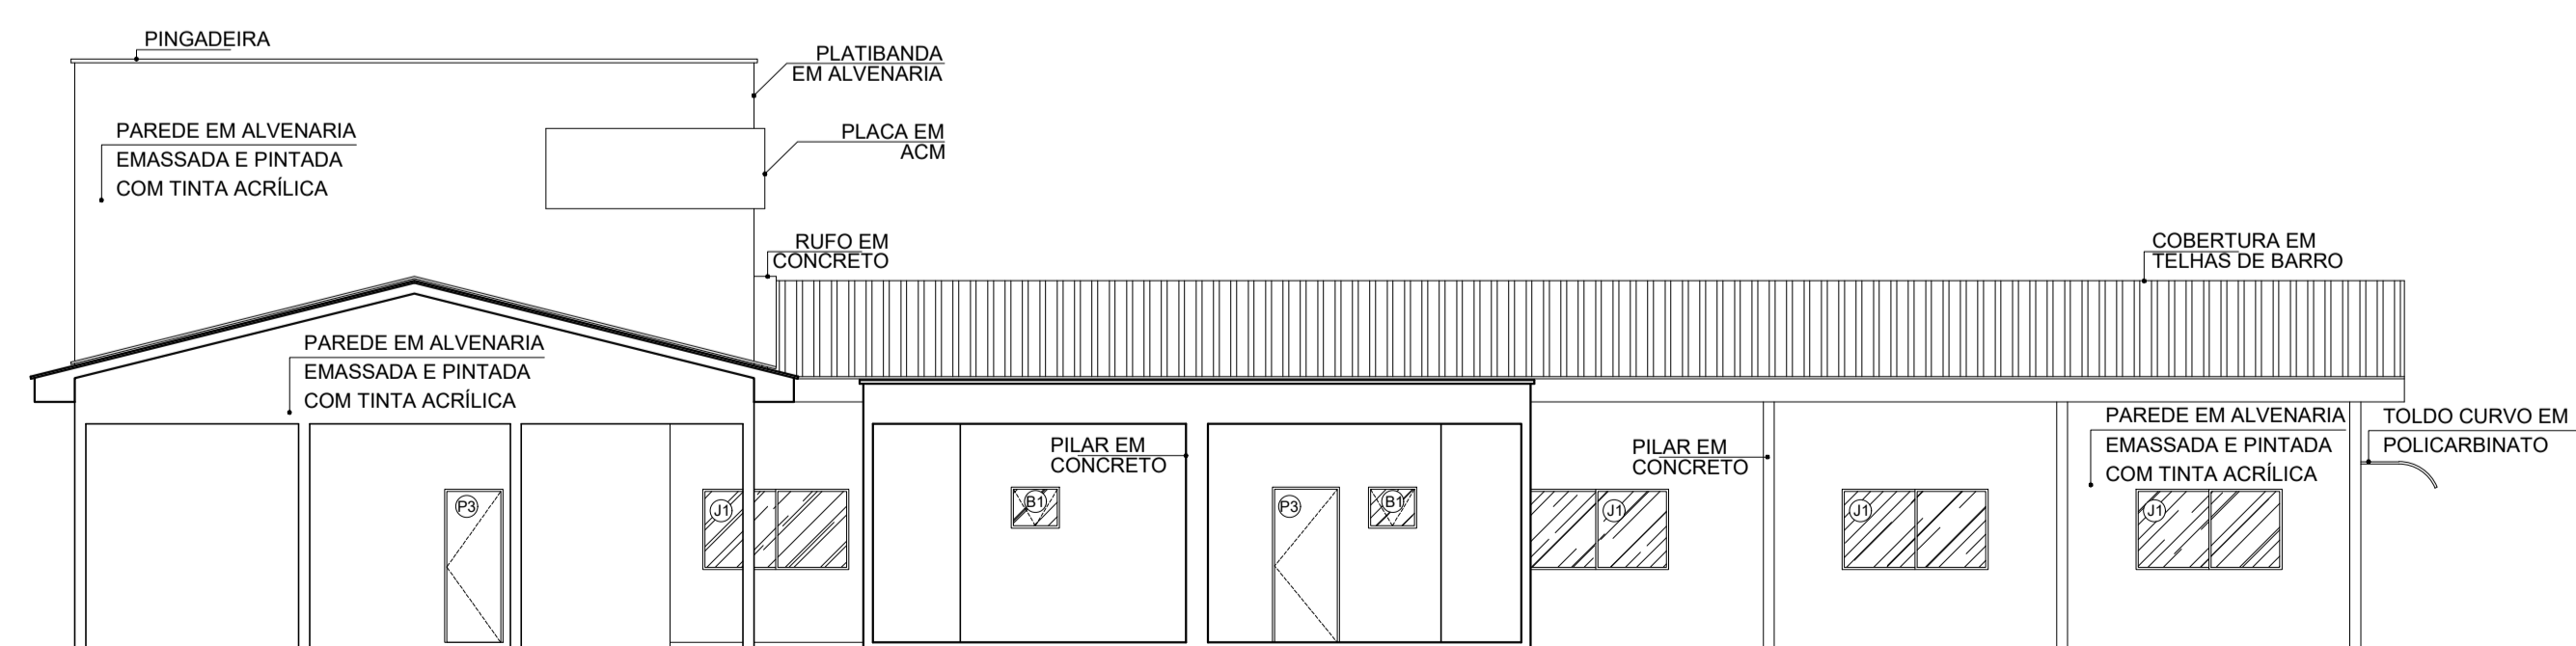

ELEVÇÃO - VISTA 01
esc.: 1:100

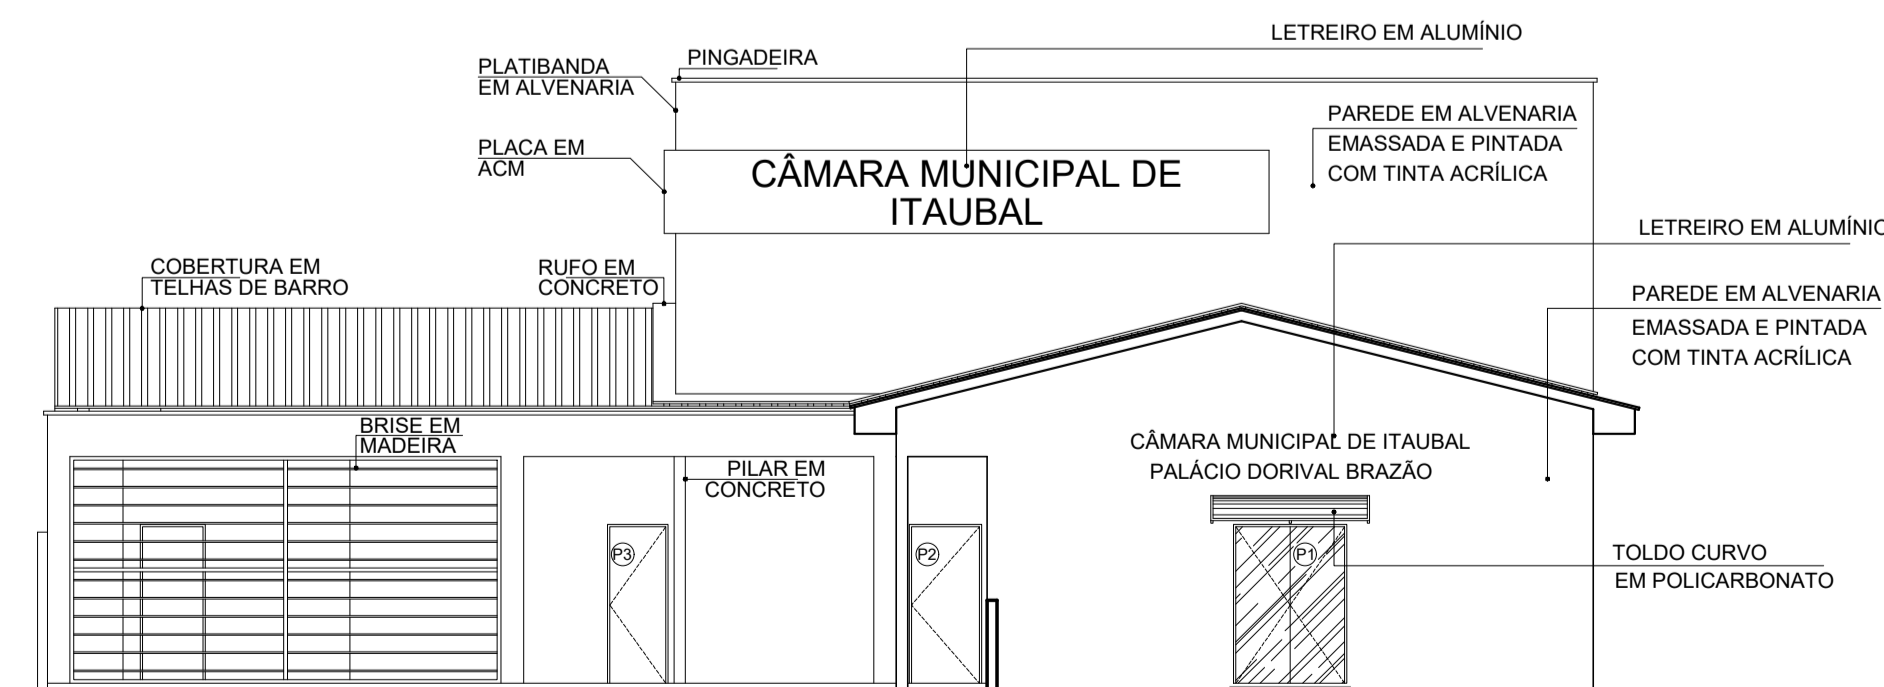

ELEVÇÃO - VISTA 02
esc.: 1:100

	ANO	TIPO	FOLHA	PREFEITURA MUNICIPAL DE ITAUBAL
	2022	ARQ	02/03	ESTADO DO AMAPÁ
CONVENIENTE	LOCAL	ÁREA	MODIFICAÇÕES	
PREFEITURA MUNICIPAL DE ITAUBAL	MUNICÍPIO DE ITAUBAL - AP	492,54 m ²		
REFORMA E AMPLIAÇÃO DA CÂMARA MUNICIPAL DE ITAUBAL			PLANTA DE COBERTURA, VISTAS, DETALHES, CORTES	
AUTOR	DESENHADOR	DATA	D	
PAULO HENRIQUE GUIMARÃES TEIXEIRA	ALEX WILLYAM SARMENTO BORGES DA SILVA	22/07/2022		
PREFEITO	VISTO	DM	E	
JOSE SERAFIM PICANÇO FILHO		METRO		
			F	