



PLANTA

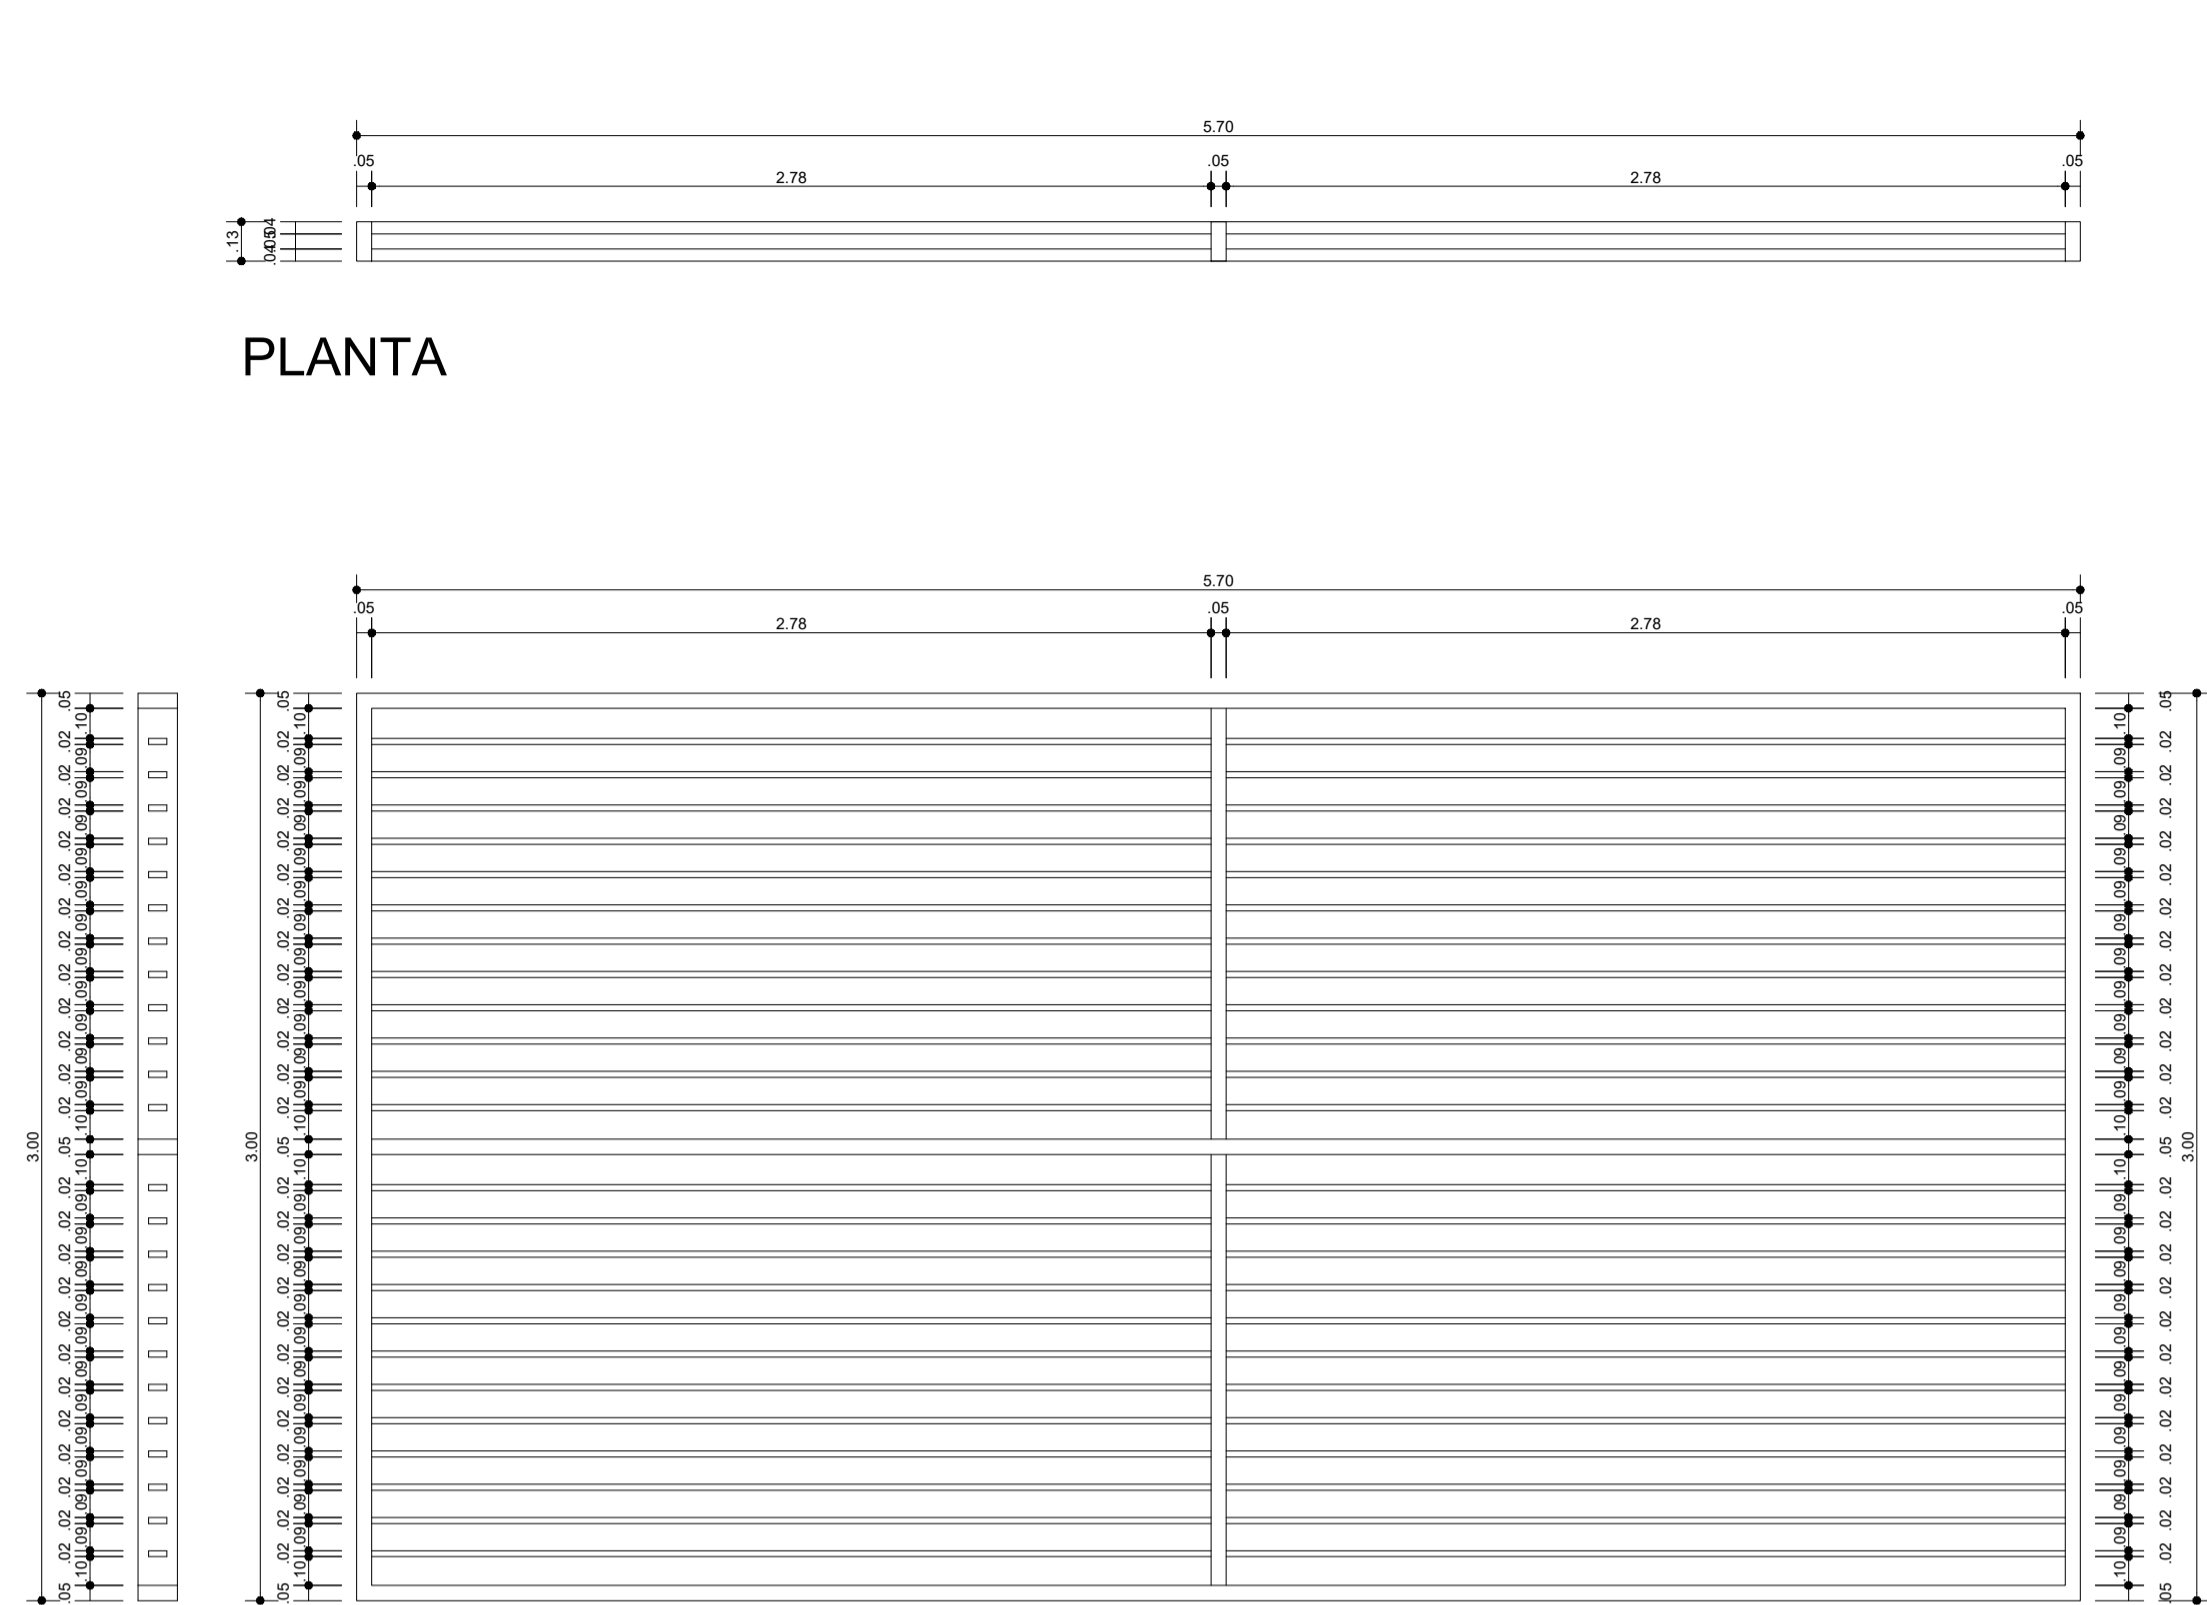

CORTE VISTA FRONTAL


DET. - BRISE (REFEITÓRIO)

esc.: 1:25

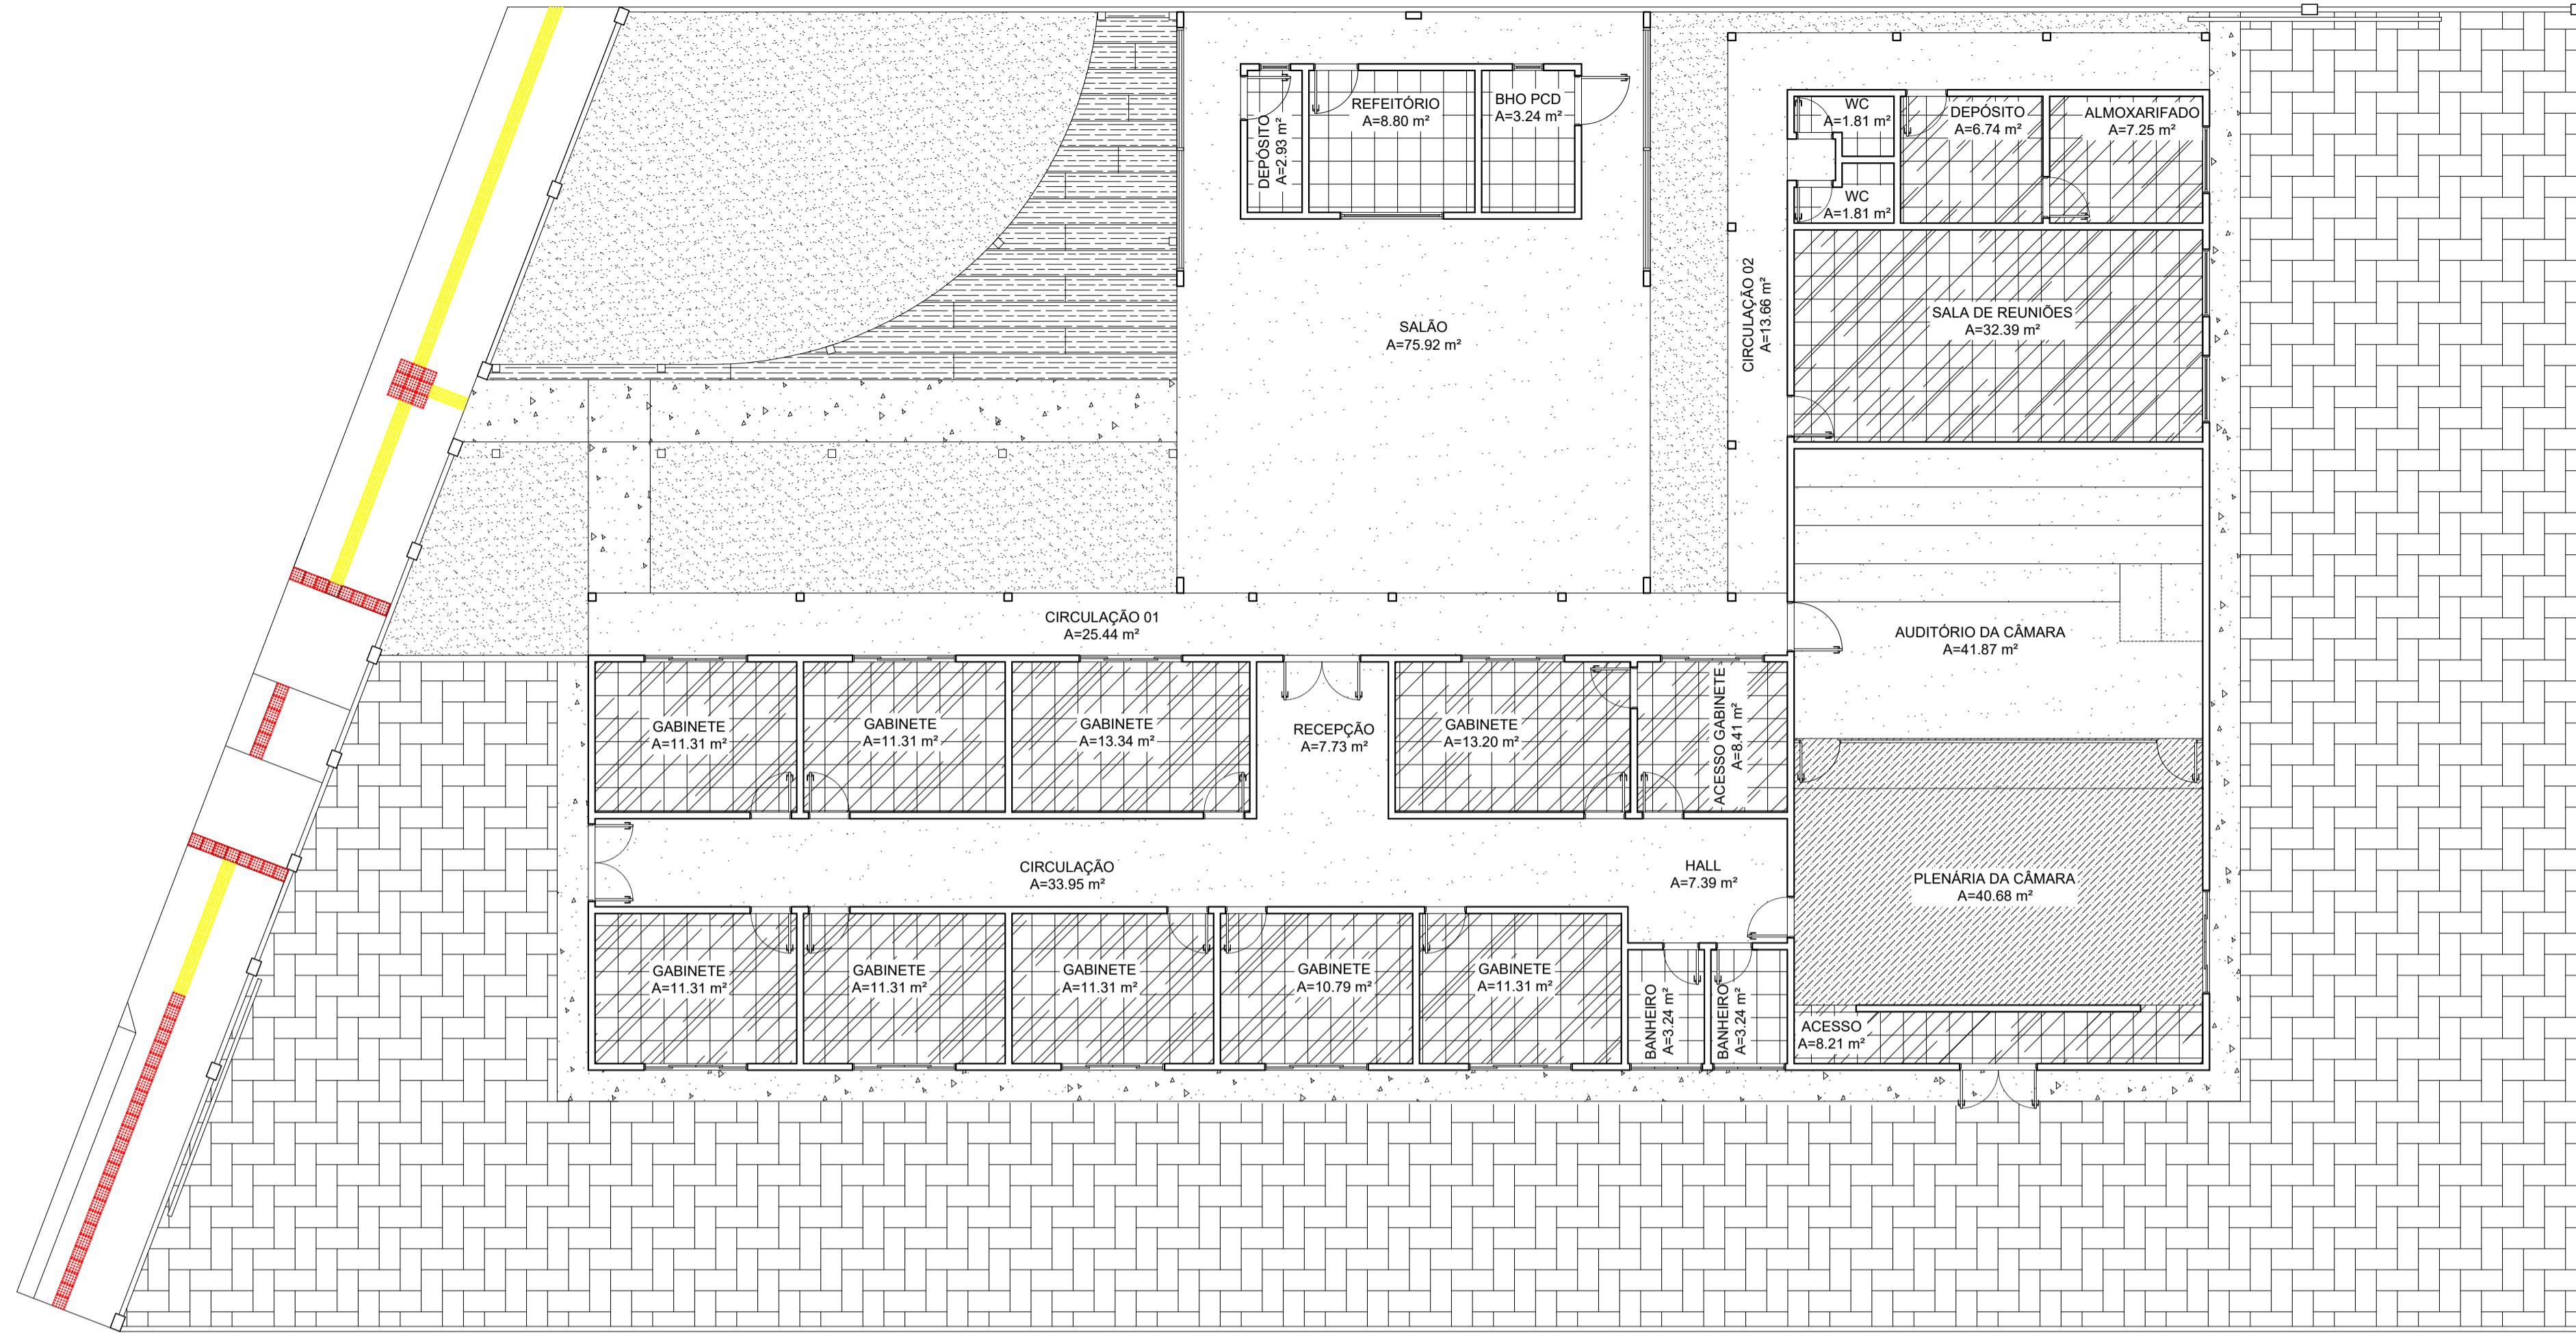


PAGINAÇÃO DE PISO

esc.: 1:100

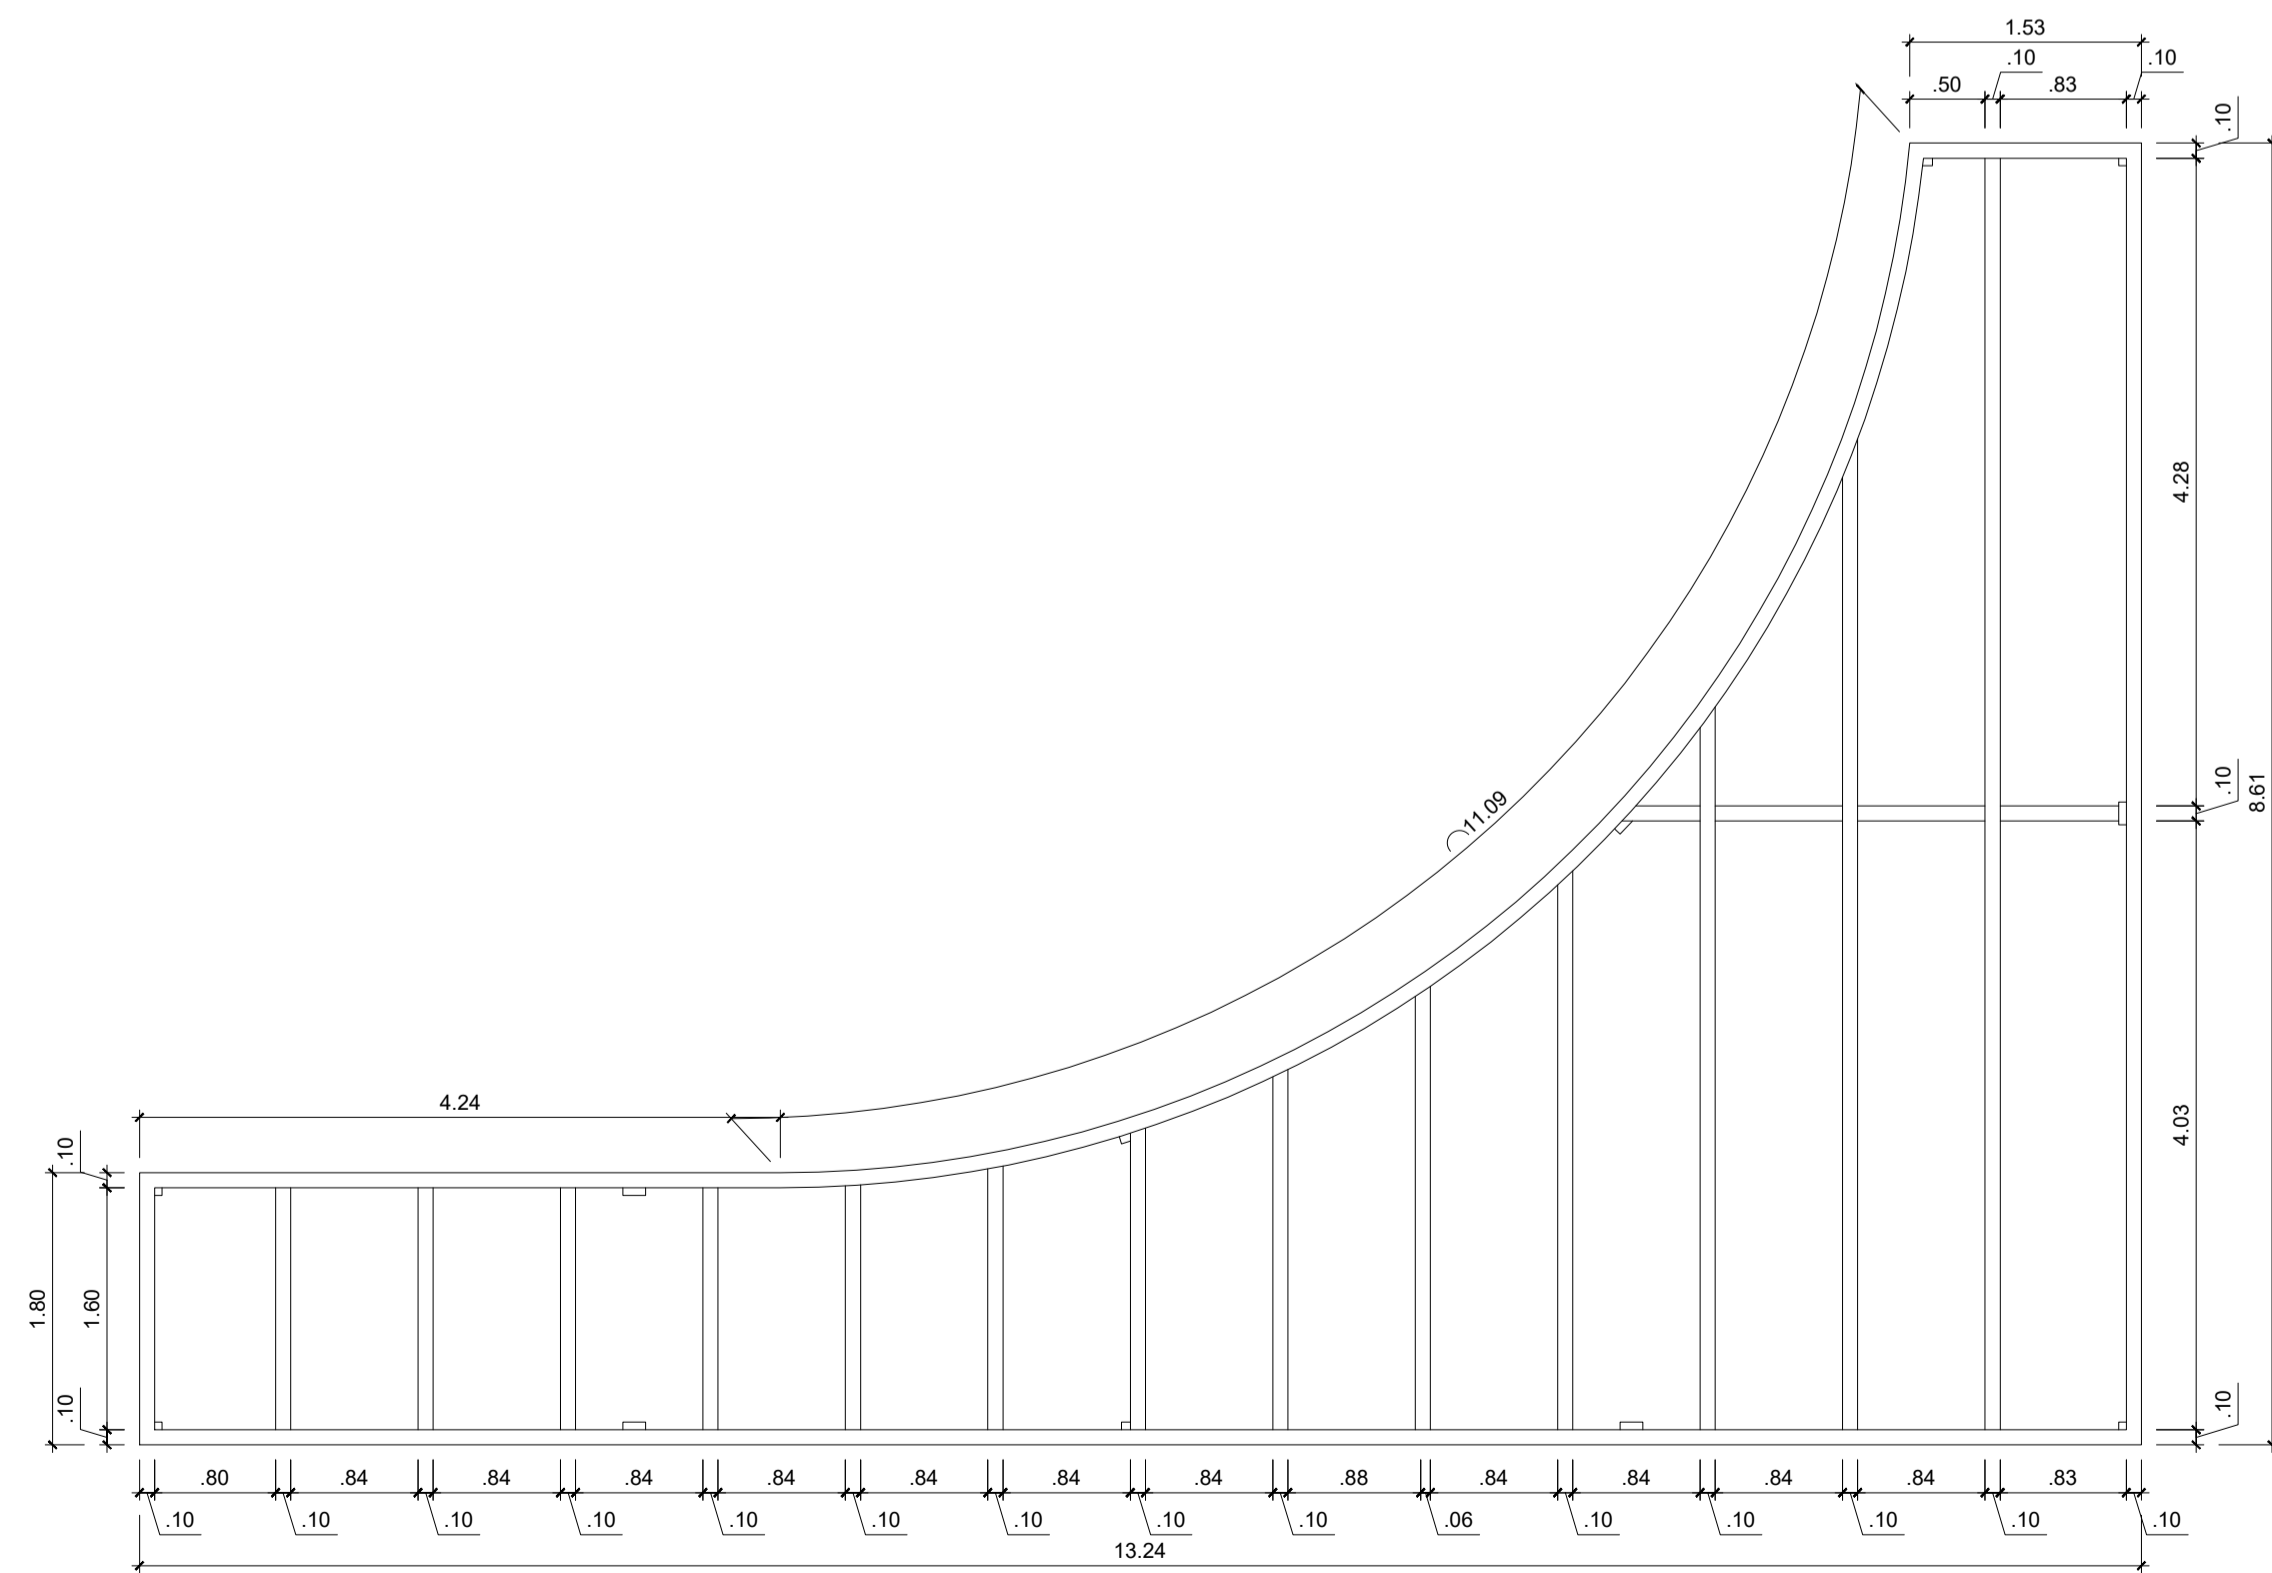

DETALHE DE PERGOLADO (SUPERIOR)

esc.: 1:50

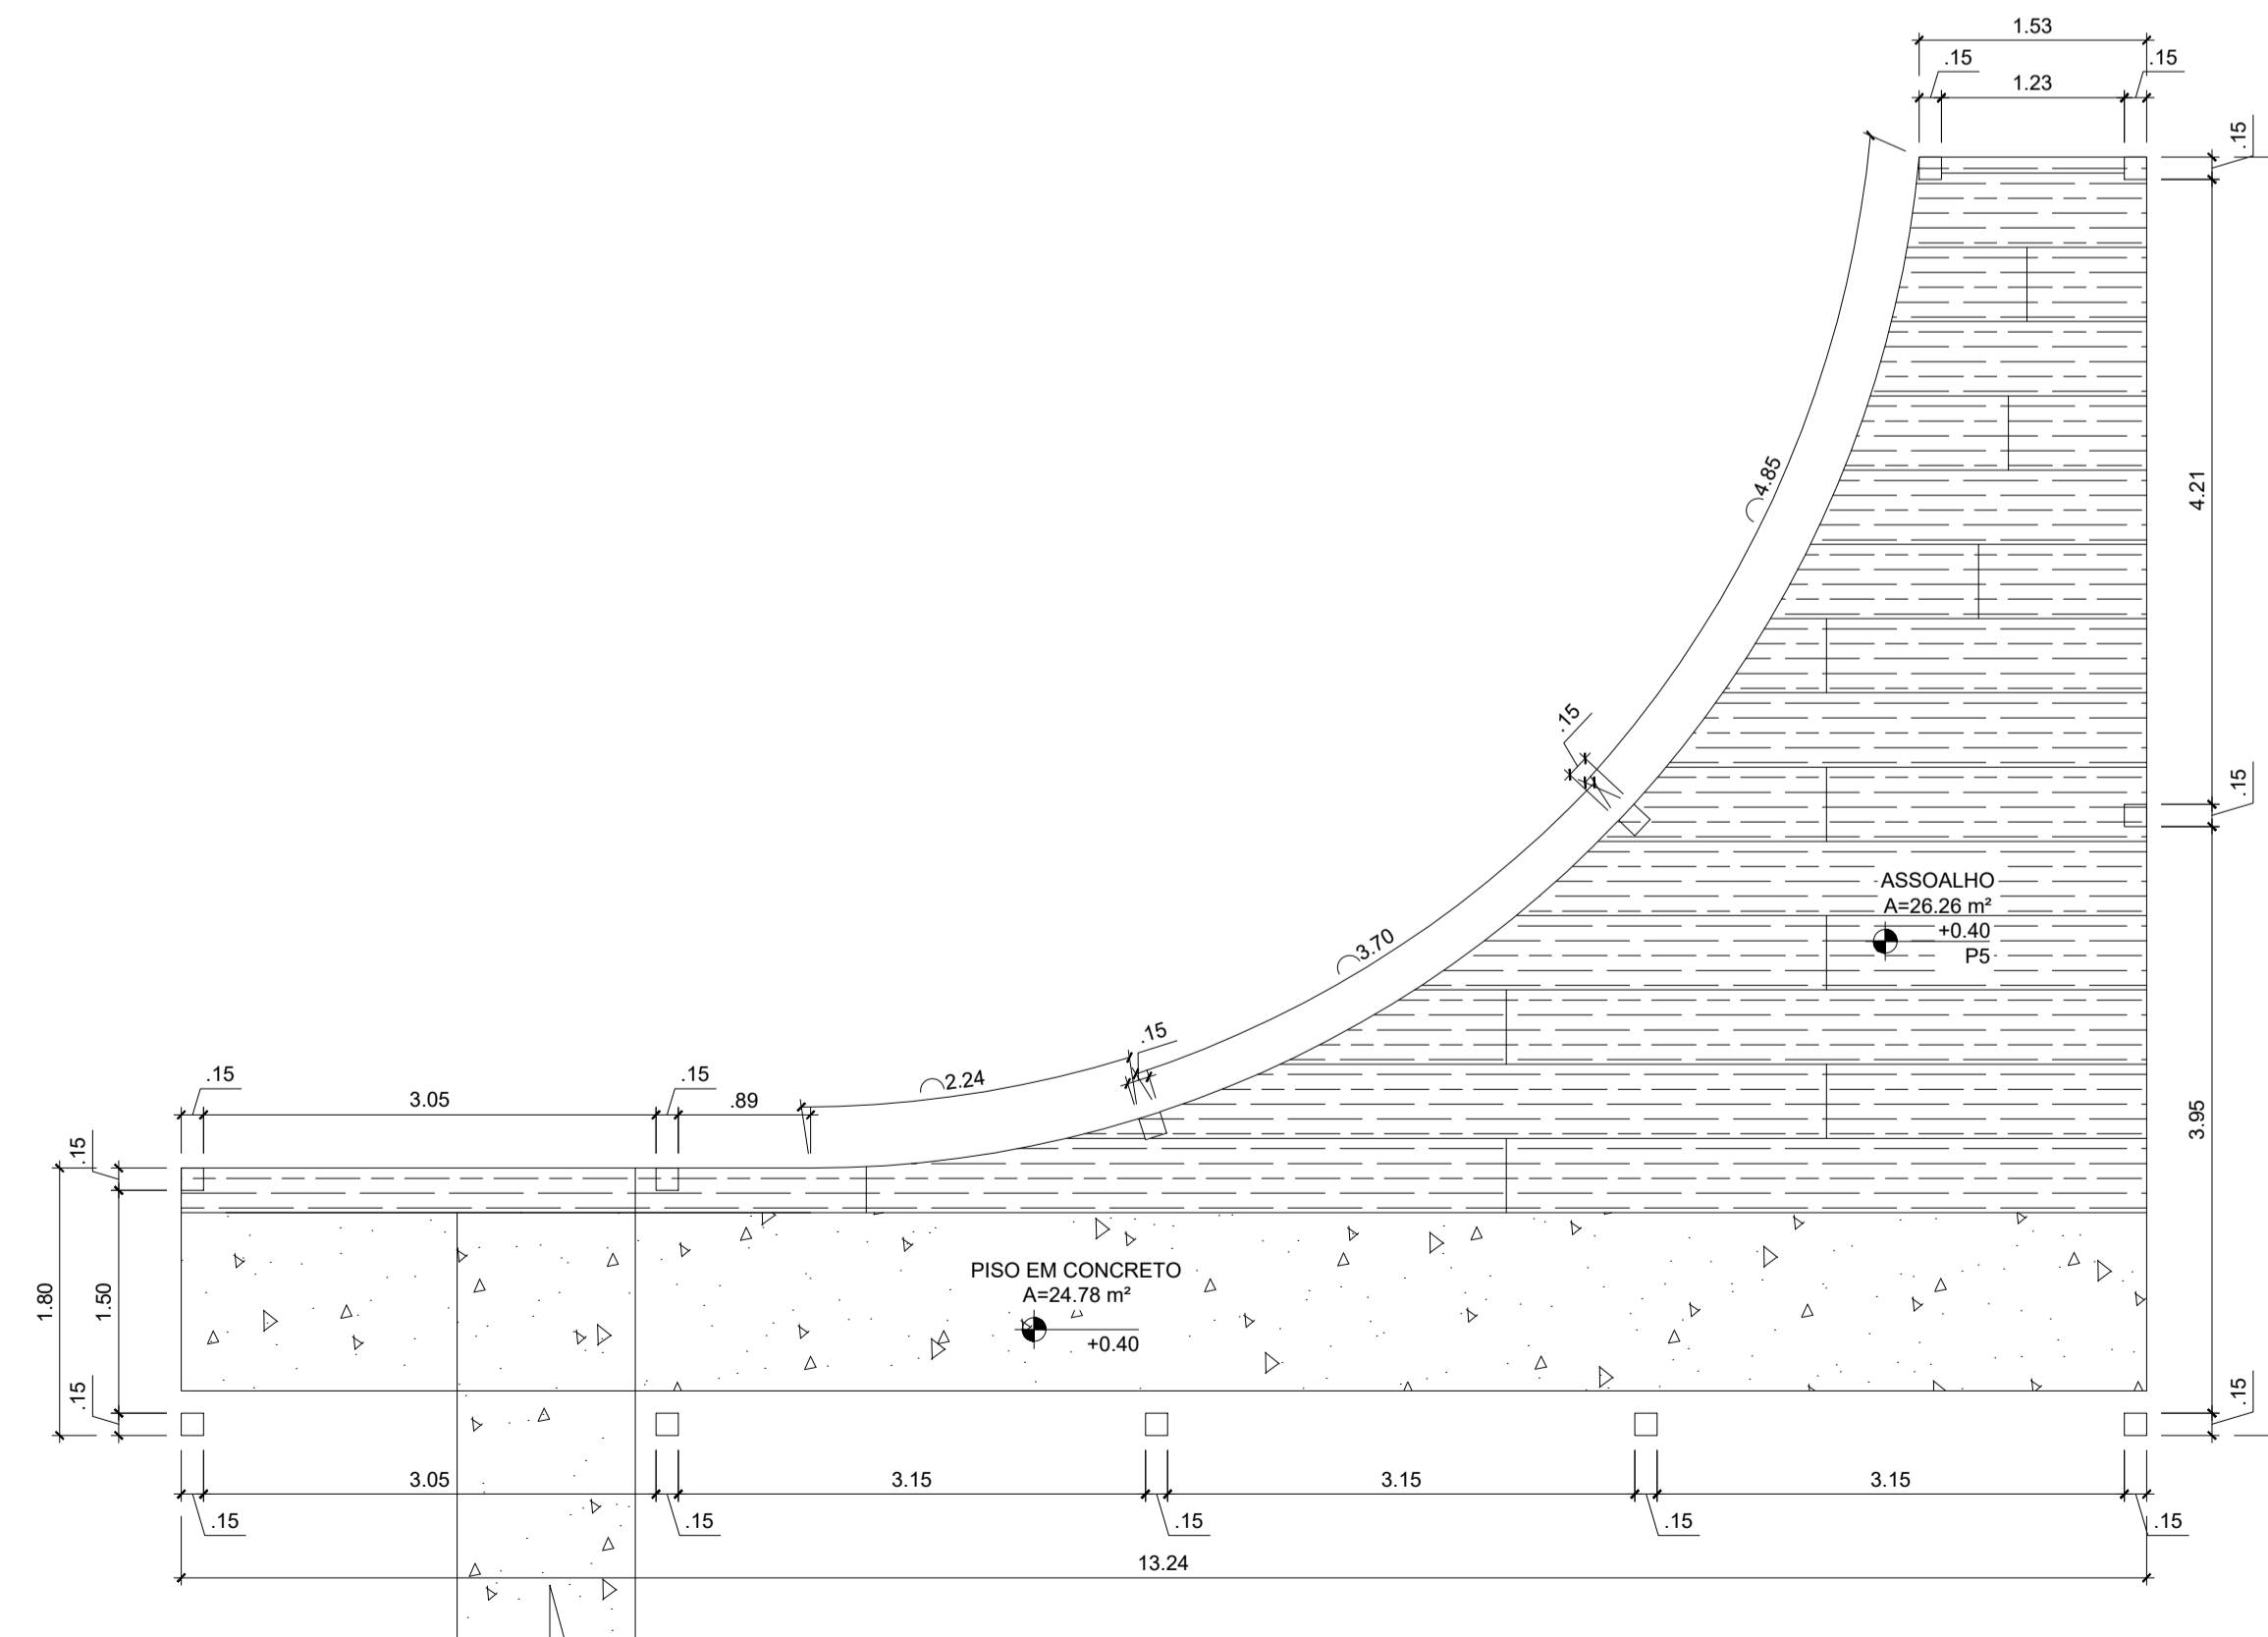

DETALHE DE PERGOLADO (PISO)

esc.: 1:50

QUADRO DE ÁREAS			
TIPO	DESCRIÇÃO	REPPRES.	ÁREA
P1	Piso de alta resistência Korodur		180.25m²
P2	Piso cerâmico esmaltado 45x45cm		185.66m²
P3	Piso cerâmico esmaltado 45x45cm antiderrapante		26.19m²
P4	Carpete sobre assoalho em madeira		62.49m²
P5	Assoalho em chapas de madeira		26.20m²
P6	Pisograma		383.82m²

	ANO	TIPO	FOLHA	PREFEITURA MUNICIPAL DE ITAUBAL ESTADO DO AMAPÁ
	2022	ARQ	03/03	
CONVENIENTE	LOCAL		ÁREA	MODIFICAÇÕES
PREFEITURA MUNICIPAL DE ITAUBAL	MUNICÍPIO DE ITAUBAL - AP		492.54 m²	
REFORMA E AMPLIAÇÃO DA CÂMARA MUNICIPAL DE ITAUBAL PAGINAÇÃO DE PISO, DETALHES DE PERGOLADO E BRISE DO REFEITÓRIO				
AUTOR	DESENHADOR	DATA	D	
PAULO HENRIQUE GUIMARÃES TEIXEIRA	ALEX WILLYAM SARMENTO BORGES DA SILVA	22/07/2022		
PREFEITO	VISTO	DM	METRO	E
JOSE SERAFIM PICANÇO FILHO				F
			INDICADA	