



ARMAÇÃO SUPERIOR DAS LAJES (TRANSVERSAL E LONGITUDINAL) _ PAV. TÉRREO (FOLHA 01/01)
ESC 1:50

Elemento	Pos.	Diâm.	Q.	Pat. (cm)	Recta (cm)	Pat. (cm)	Comp. (cm)	Total (cm)	CA-50 (kg)	CA-60 (kg)
Armadura longitudinal superior	1	ø5	25	6	210	6	222	5550		8.7
	2	ø5	25	8	373	6	387	9675		15.2
	3	ø8	25	9	753	8	770	19250	76.0	
	4	ø5	25	8	176	6	190	4750		7.5
Total:								76.0	31.4	
Armadura transversal superior	5	ø5	29	6	410	16	432	12528		19.7
	6	ø6.3	35	7	545	8	560	19600	48.0	
	7	ø5	24	8	195	7	210	5040		7.9
	8	ø5	12	6	810	6	822	9864		15.5
Total:								48.0	43.1	
ø5:								0.0	74.5	
ø6.3:								48.0	0.0	
ø8:								76.0	0.0	
Total:								124.0	74.5	

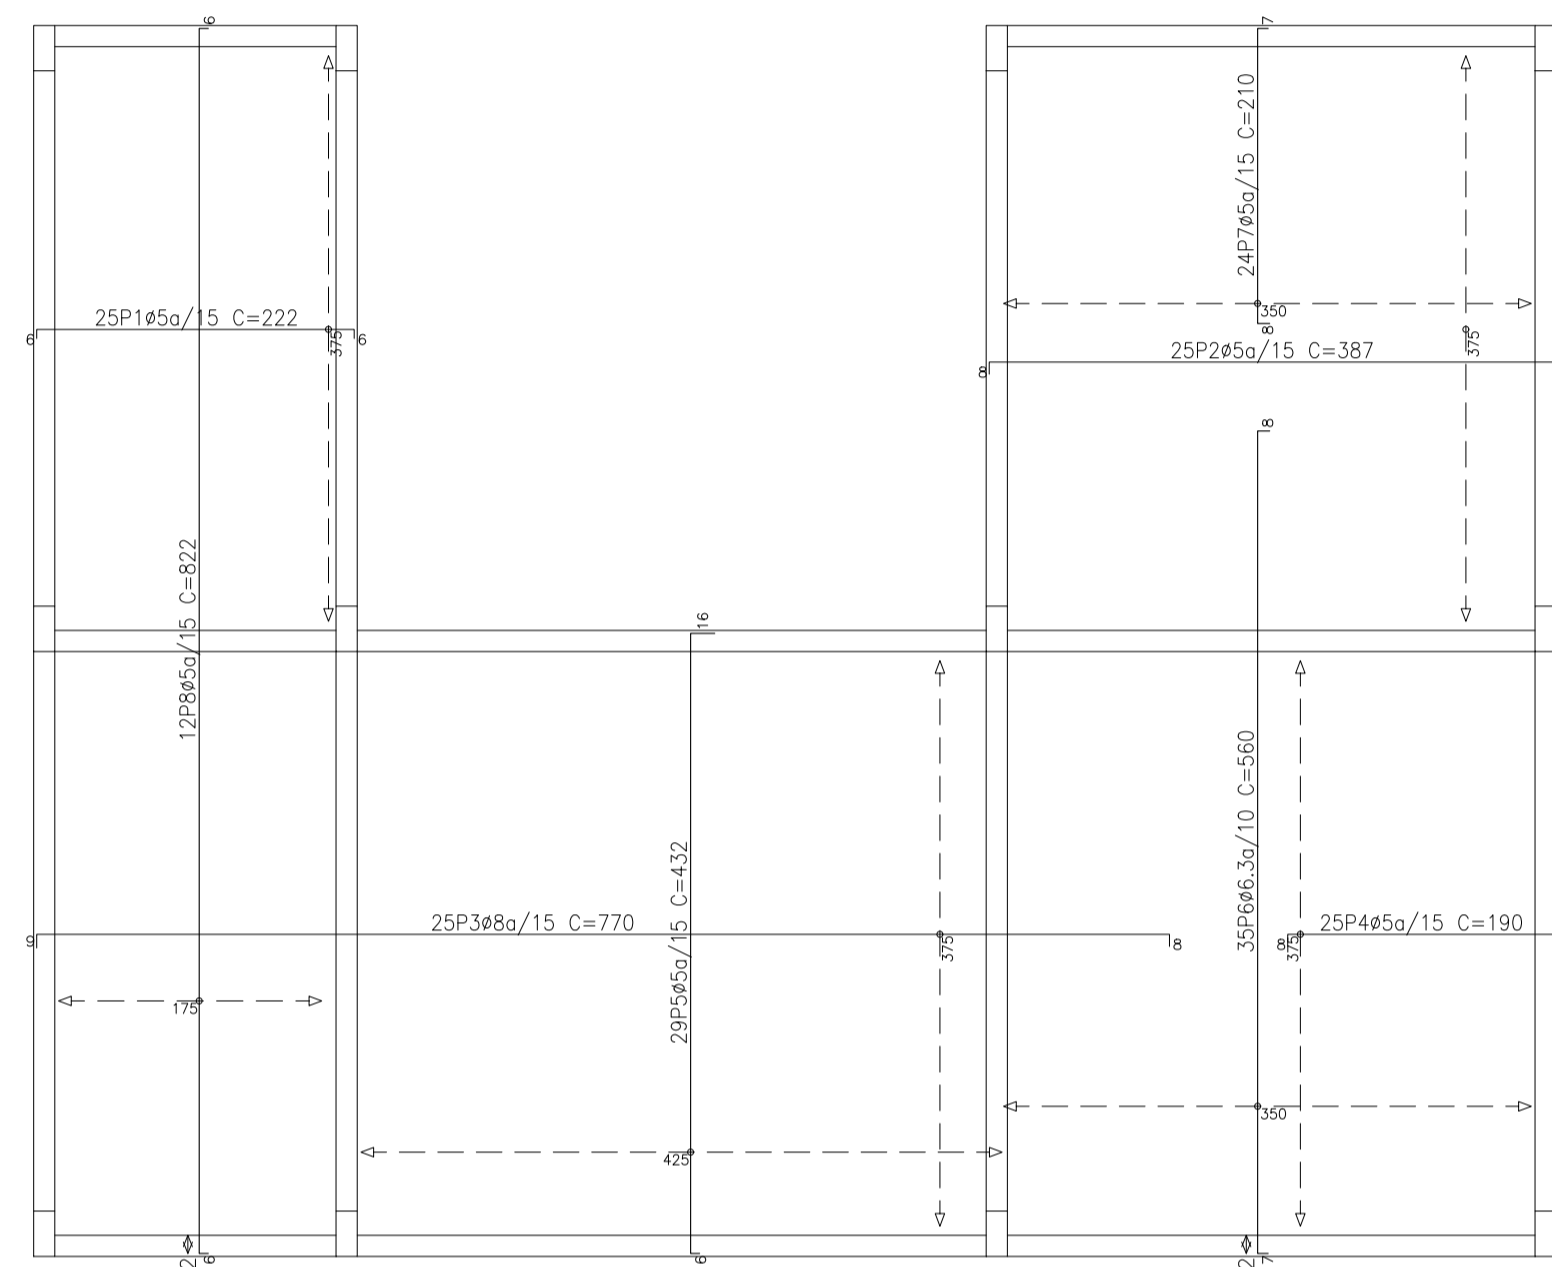

ARMAÇÃO INFERIOR DAS LAJES (TRANSVERSAL E LONGITUDINAL) _ PAV. TÉRREO (FOLHA 01/01)
ESC 1:50

Elemento	Pos.	Diâm.	Q.	Pat. (cm)	Recta (cm)	Pat. (cm)	Comp. (cm)	Total (cm)	CA-50 (kg)	CA-60 (kg)
Armadura longitudinal inferior	1	ø6.3	25	6	210	6	222	5550	13.6	
	2	ø6.3	25	6	373	6	385	9625	23.6	
	3	ø6.3	25	7	1003	7	1017	25425	62.3	
Total:								99.5		
Armadura transversal inferior	4	ø6.3	29	6	410	6	422	12238	30.0	
	5	ø6.3	36	6	810	6	822	29592	72.5	
Total:								102.5		
ø6.3:								202.0	0.0	
Total:								202.0	0.0	

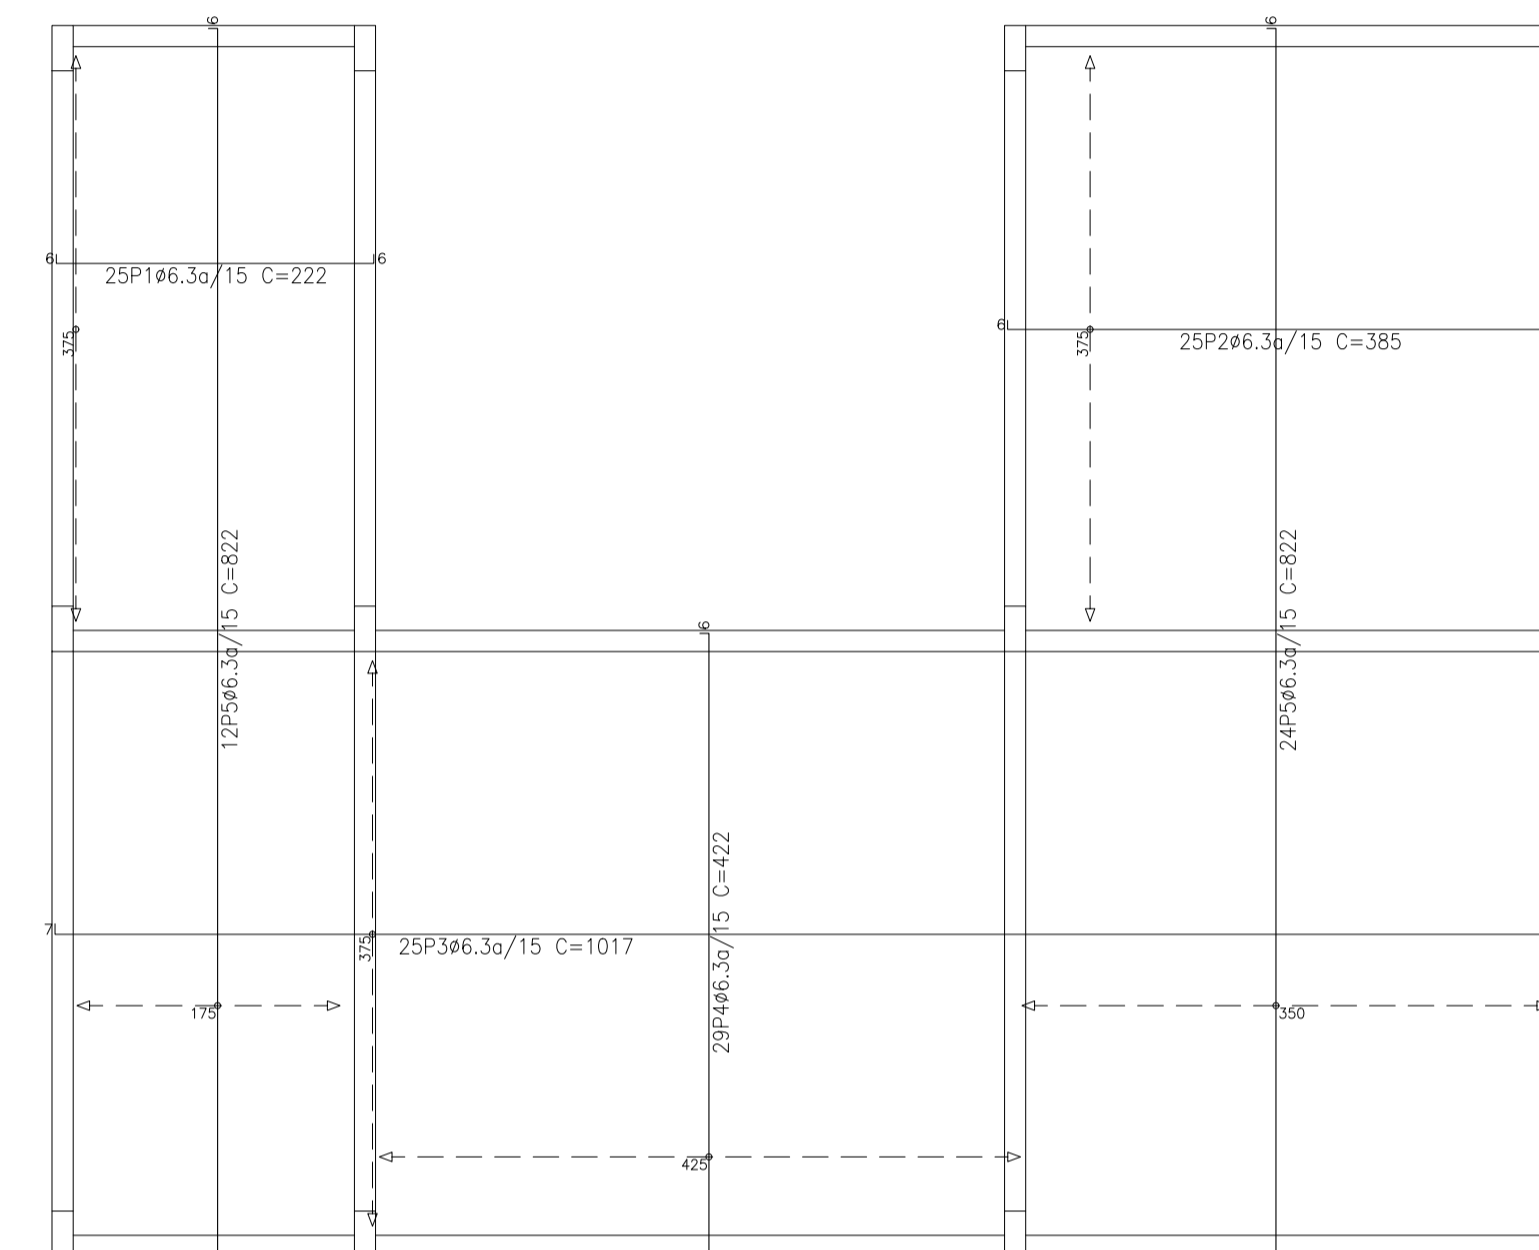

			
CARIMBOS:		REVISÕES: A B C D	
PROJETO: CONSTRUÇÃO DE UNIDADE BÁSICA DE SAÚDE DO IGARAPÉ NOVO ENDEREÇO: MUNICÍPIO DE ITAUBAL - AP		PROPRIETÁRIO: PREFEITURA MUNICIPAL DE ITAUBAL	
DISCIPLINA: EST - PROJETO ESTRUTURAL		AUTOR DO PROJETO: Arc. PAULO HENRIQUE GUIMARÃES TEIXEIRA CAU - AP A135622-4 ASS: 	
TÍTULO: ESTRUTURAL - PONTO DE APOIO • PLANTA DE LOCAÇÃO DOS PILARES; • ARMAÇÃO DOS PILARES; • ARMAÇÃO DAS VIGAS; • ARMAÇÃO DAS LAJES; • DETALHE CONSTRUTIVO; • PERSPECTIVAS.		COORDENADOR DO PROJETO: Arc. RUBENS COSTA GOMES CAU - AP: A276409-1 ASS: 	
ETAPA: -		ESCALA: INDICADA	
ÁREA DO TERRENO: • 375 m²		ÁREA CONSTRUÍDA: • 137.73 m²	
DIM: CENTIMETRO		DATA: OUTUBRO DE 2023	
COORDENADAS: 0°28'17"0"N 50°33'29"2"W		CONVENIENTE: • PREFEITURA MUNICIPAL DE ITAUBAL-AP	
		PREFEITO: JOSE SERAFIM PICANÇO FILHO	
		ASS:	
		ESTRUTURAL: EST-PMI-TRIUNFA TIPO DE FOLHA: A1 891X594 VERSÃO DO ARQUIVO: R01	
		DIREITOS AUTORAIS RESERVADOS. REPRODUÇÃO TOTAL OU PARCIAL PROIBIDA	