



DET. PAVIMENTAÇÃO

ESCALA: 1:100

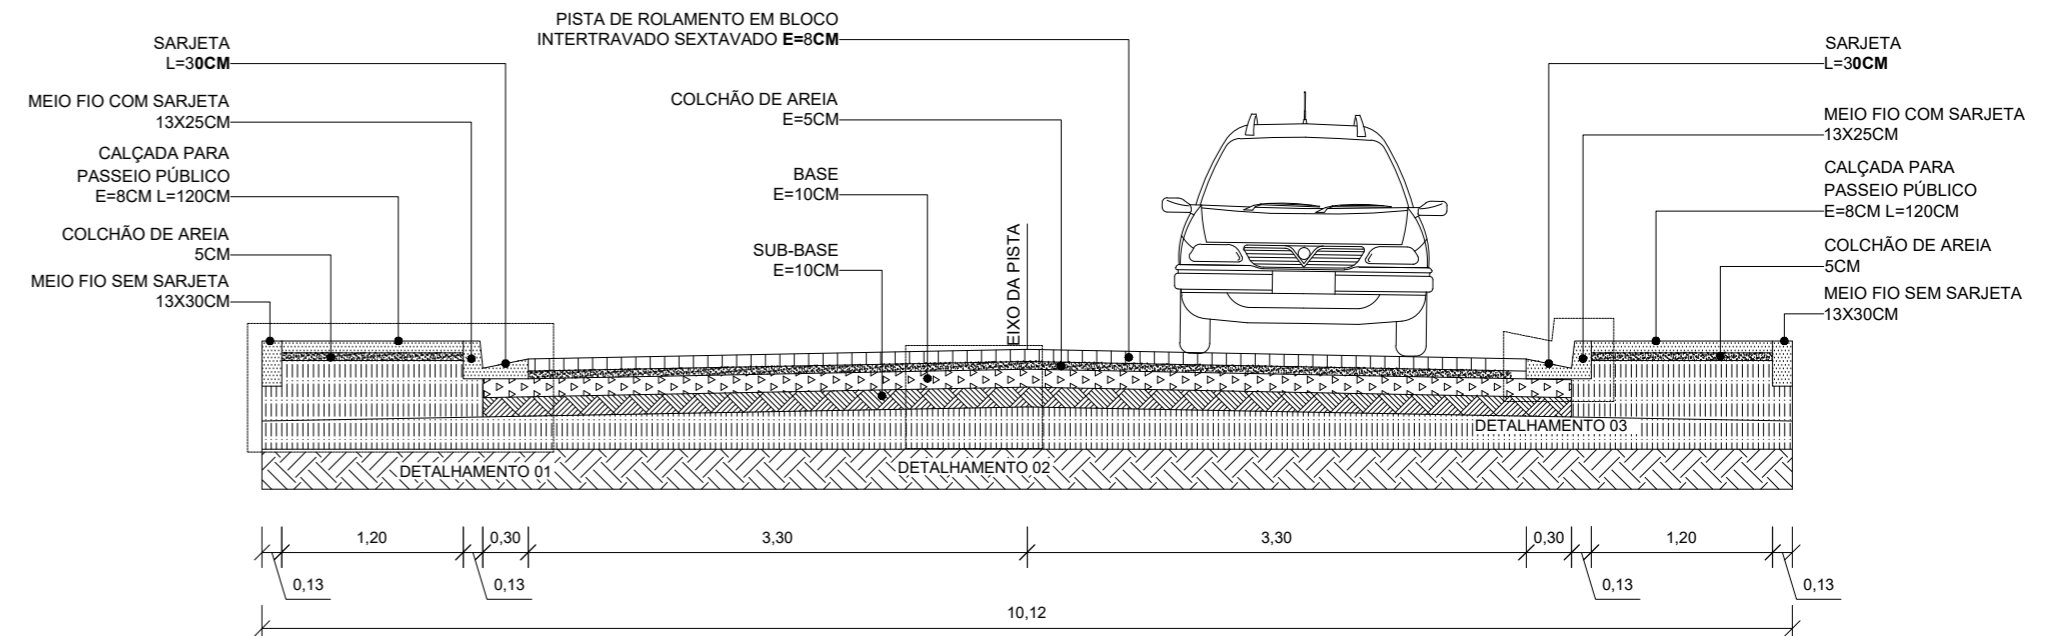


CORTE - PISTA DE ROLAMENTO

ESCALA: 1:50

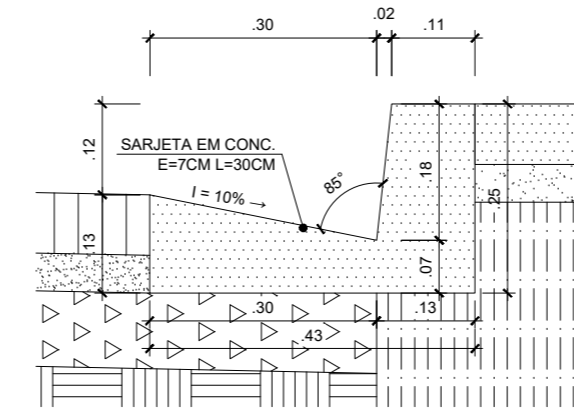


DET. 03 - SARJETA EM CONCRETO

ESCALA: 1:10

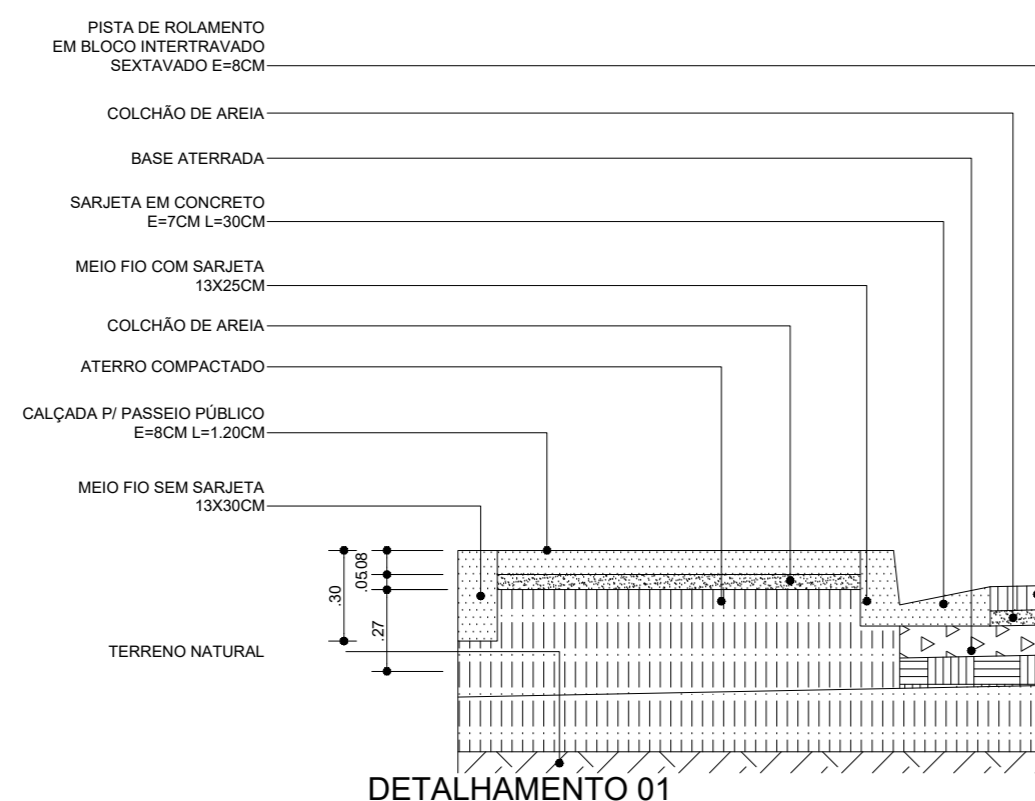

DETALHAMENTO 01

ESCALA: 1:25

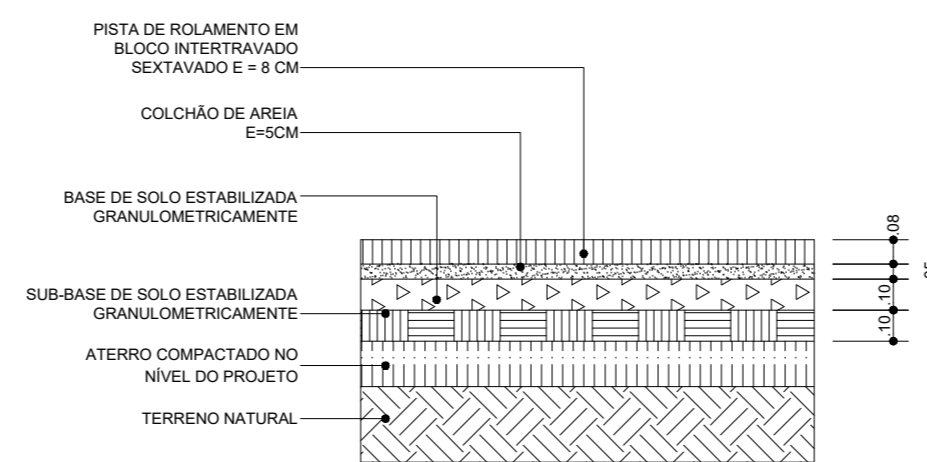

DETALHAMENTO 02

ESCALA: 1:25



PROJETO
CONSTRUÇÃO DE UNIDADES HABITACIONAIS NO MUNICÍPIO DE ITAUBAL
 (CONVÊNIO Nº 970709/2024)
 ENDEREÇO
RAMAL DO HILÁRIO

CIDADE
ITAUBAL - AP

ESTADO
AMAPÁ

CLIENTE
PREFEITURA DE ITAUBAL



ARQUITETO
PAULO HENRIQUE GUIMARÃES TEIXEIRA
 ARQUITETO E URBANISTA
 CAU AP: A135622-4



FASE PROJETO
PL | Projeto Legal

ESCALA
INDICADO NA PLANTA

DIMENSÃO DA FOLHA
A2

CONTEÚDO
INFRAESTRUTURA

RESPONSÁVEL

DATA
AGOSTO/2025

FOLHA

PAULO HENRIQUE GUIMARÃES TEIXEIRA
 ARQUITETO E URBANISTA
 CAU AP: A135622-4

ARQUIVO DIGITAL
INFRA FNHS SUB50

REVISÃO

01