


Esta folha é de propriedade da SECRETARIA MUNICIPAL DE DESENVOLVIMENTO INTEGRADO - SEMDI e seu conteúdo não pode ser copiado ou revelado a terceiros. A liberação ou aprovação deste Documento não exime o projetista de sua responsabilidade sobre o mesmo.

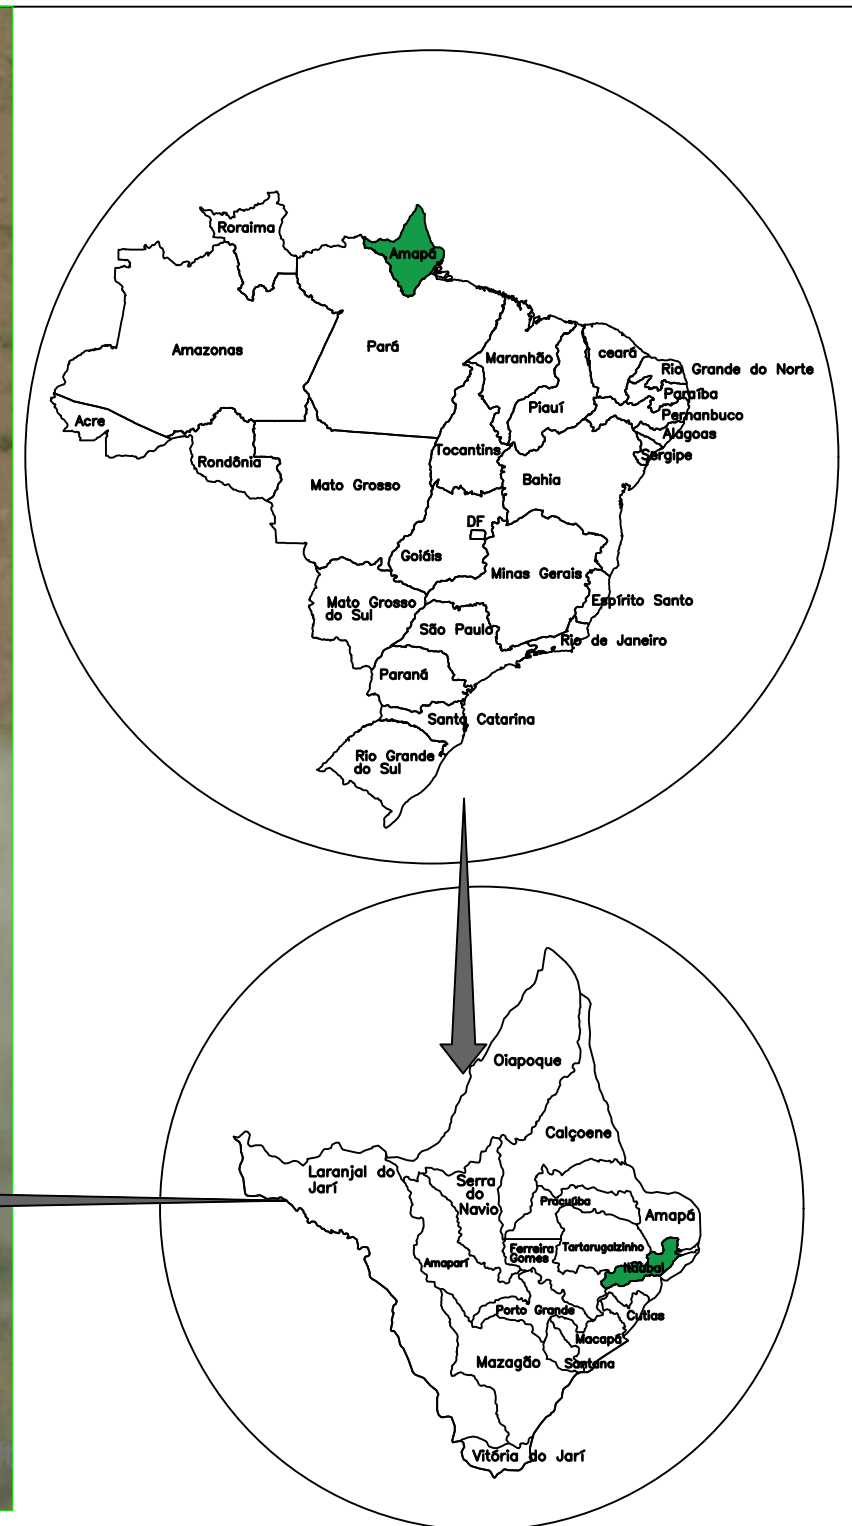

© 2023 Microsoft Corporation © 2023 Maxar © CNES (2023) Distribution Airbus DS © 2023 TomTom

ESC.: H: 1/1000

MINISTÉRIO DA DEFESA		ANO:	TIPO:	FOLHA:	MODIFICAÇÕES:
<b>PCN</b>		2023	CROQUI	01/01	A:
PROGRAMA CALHA NORTE		Conveniente:	Local:		B:
		PREFEITURA MUNICIPAL DE ITAUBAL	CIDADE DE ITAUBAL - CARMO DO MACACOARI		C:
		Obra:	Áreas:		D:
		PAVIMENTAÇÃO EM BLOCOS INTERTRAVADOS COM DRENAGEM E CALÇADAS			E:
		- CIDADE DE ITAUBAL - CARMO DO MACACOARI			F:
		CROQUI	 Paulo Guimarães Arquiteto e Urbanista (CAU - AP.A135622-4)		G:
		Autor:	Coordenada:	Data:	H:
		PAULO HENRIQUE GUIMARÃES TEIXEIRA		MAIO DE 2023	
V I S T O		Prefeito Municipal:		Dim:	
		JOSÉ SERAFIM PICANÇO FILHO		METRO	
		SECRETARIA MUNICIPAL DE OBRAS		Esc:	
				SEM ESCALA	

A3 - 420 x 297