


1 PLANTA DE PAVIMENTO TÉRREO
1:75

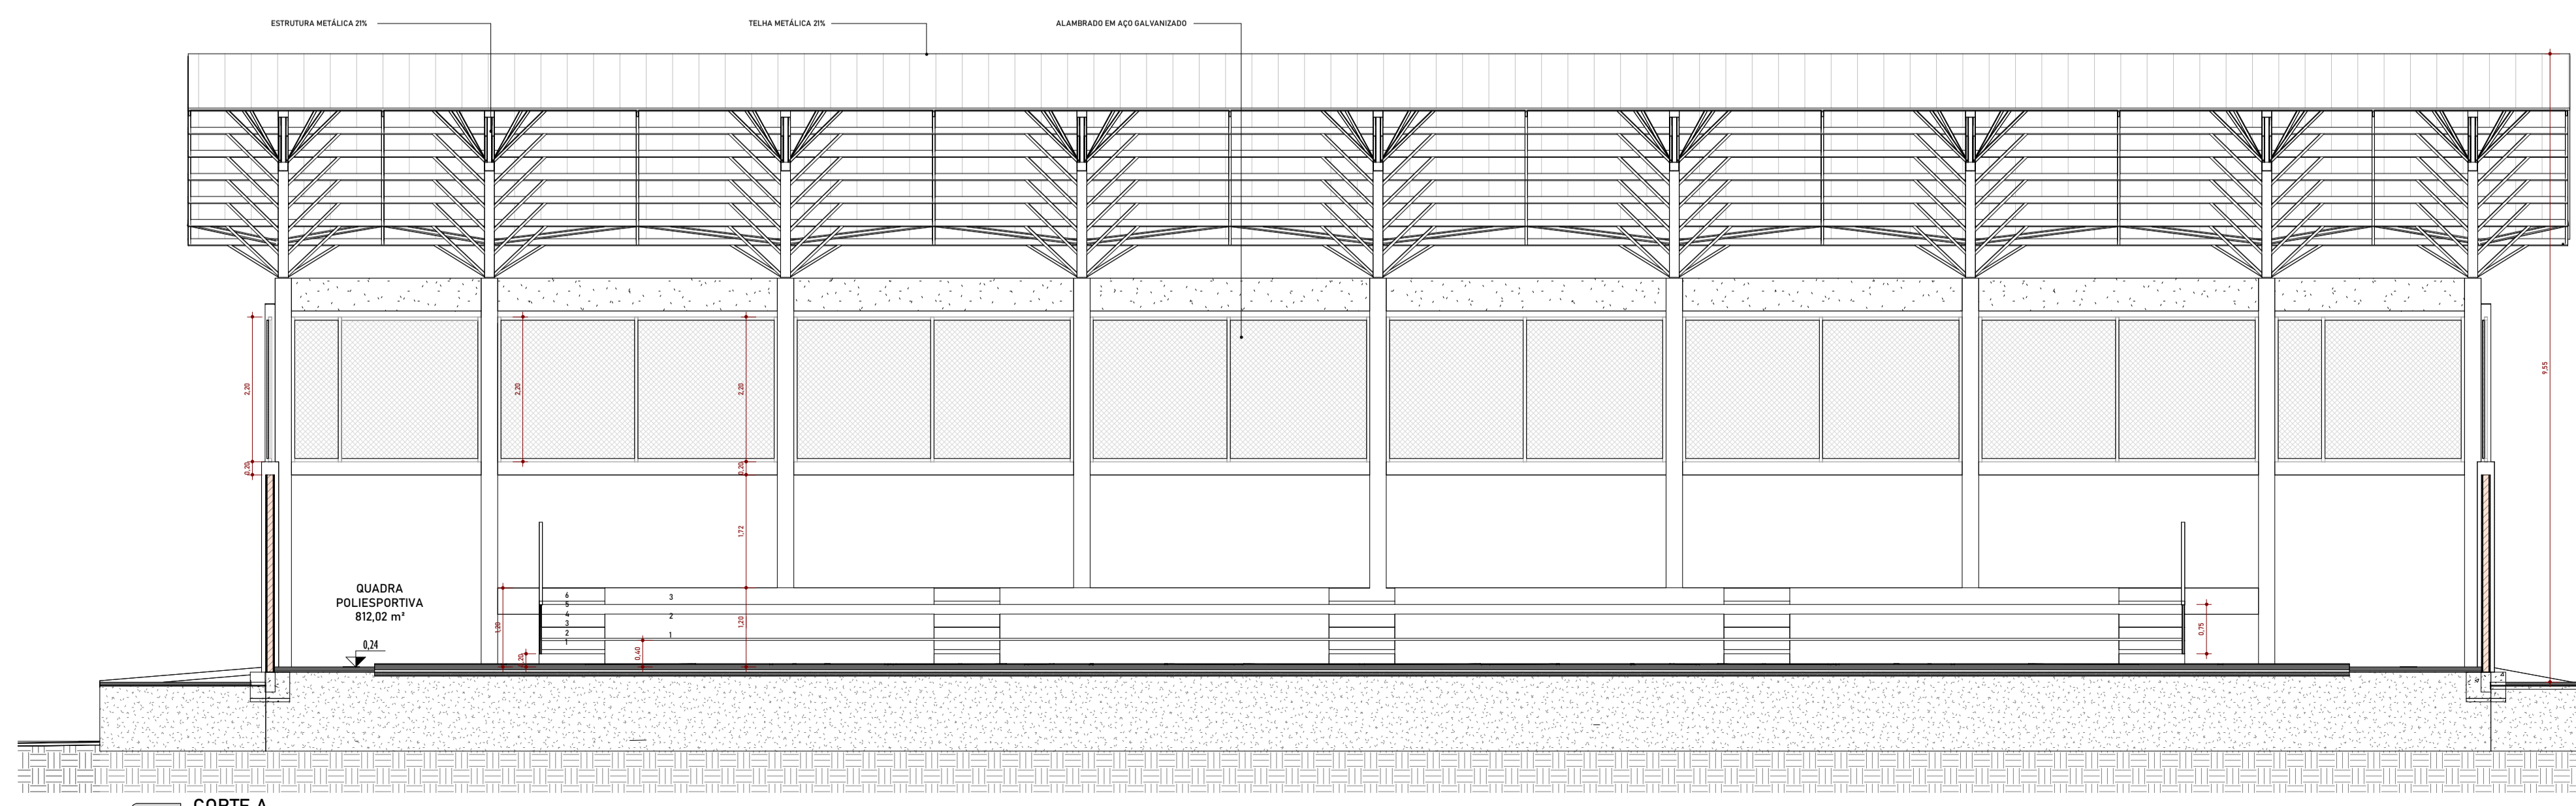

2 CORTE A
1:75

TABELA DE AMBIENTES	
AMBIENTE	ÁREA
QUADRA POLIESPORTIVA	812,02 m ²


TABELA DE PORTAS				
MODELO	DESCRIÇÃO	LARGURA	ALTURA	CONTAGEM
P1	PORTÃO EM TELA ARAWE GALVANIZADO Nº12 MALHA 2 E MOLDURA EM TUBO DE AÇO COM DUAS FOLHAS DE ABRIR	3,00	2,80	4

TABELA DE PAREDES	
DESCRIÇÃO	ÁREA
PAREDE ALVENARIA- TIJOLO 06 FUIROS 09X14X19, CHAPISCO E ESBOÇO	138,05 m ²
PINTURA ACRÍLICA IMPERMEABILIZANTE (BRANCO GELO), MASSA ACRÍLICA E REBOCO	971,59 m ²

TABELA DE ALAMBRADOS	
DESCRIÇÃO	ÁREA
GRADE DE ALAMBRADO EM AÇO GALVANIZADO	240,73 m ²

TABELA DE PISO TÁTIL	
DESCRIÇÃO	CONTAGEM
LADRILHO HIDRÁULICO, 20x20cm, E= 2cm, (DE ALERTA AZUL)	80
LADRILHO HIDRÁULICO, 20x20cm, E= 2cm, (DE ALERTA VERMELHO)	78
LADRILHO HIDRÁULICO, 20x20cm, E= 2cm, (DIRECIONAL AMARELO)	327
LADRILHO HIDRÁULICO, 20x20cm, E= 2cm, (DIRECIONAL AZUL)	280

TABELA DE PISOS	
DESCRIÇÃO	ÁREA
GRAMA	71,98 m ²
PISO CONCRETO DE DEMARCAÇÃO DA QUADRA	599,08 m ²
PISO CONCRETO EXTERNO CALÇADA	202,07 m ²
PISO DE CIRCULAÇÃO DA QUADRA, LAJE DE CONCRETO	215,56 m ²
PISO INTERTRAVADO 20X10cm_08cm	780,87 m ²
RAMPA DE CONCRETO	9,90 m ²

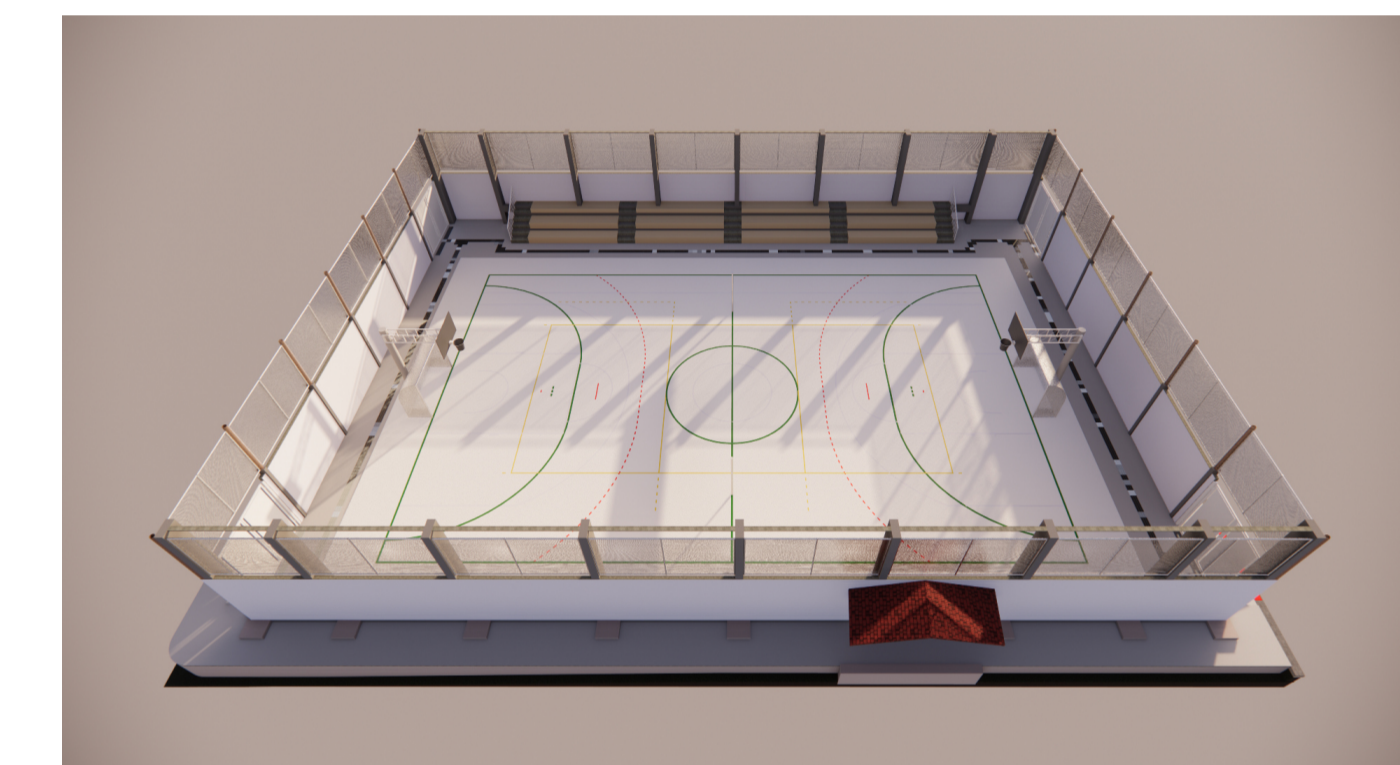

PLANTA BAIXA

CARIMBOS:

PROJETO: **COMPLEXO DO CARMO DO MACACOARI: QUADRA POLIESPORTIVA**
 ENDEREÇO: RAMAL DE ACESSO, COMUNIDADE CARMO DO MACACOARI, ITAUBAL DO PIRIRIM - AP. COORDENADAS: 0.506847, -50.748563
 PROPRIETÁRIO: PREFEITURA MUNICIPAL DE ITAUBAL DO PIRIRIM

line Arquitetura e Engenharia
 Rua Santos Dumont, 2256 - Santa Rita, Macapá/AP
 (96) 98405-0059
 administrativo@lineprojetos.com.br
 @lineprojetos
 www.lineprojetos.com.br

DISCIPLINA: ARQUITETURA	PROFISSIONAL: WELTON BARREIROS	ASS:
ETAPA: PB	CAU/AP: A1146920	
TITULO: PLANTA BAIXA E CORTE A	PROFISSIONAL: JOÃO WILTON ALVINO JÚNIOR	ASS:
ESCALA: INDICADA	CAU/AP: A98175-3	
DATA: AGOSTO/2022	PROFISSIONAL: FELIPE RABELO	ASS:
ÁREA DO TERRENO: 1.982,56 m ²	CAU/AP: A196872-6	
ÁREA CONSTRUÍDA: 828,42 m ²	COORDENADOR DO PROJETO:	
PERMEÁVEL: 852,74 m ²		
GABARITO: 8,02m		
ARQ. ELETRÔNICO: PMI-CPX-ARG-PB-V04		
TIPO DE FOLHA: A1		
VERSÃO DO ARQUIVO: V04		