



NOTAS:

- 1 - UNIDADE DE MEDIDA EM METRO(m), EXCETO INDICAÇÃO CONTRÁRIA;
- 2 - PROJETO ELABORADO DE ACORDO COM O CONTRAN - CONSELHO NACIONAL DE TRÂNSITO E O CTB - CÓDIGO DE TRÂNSITO BRASILEIRO;
- 3 - L = LARGURA DA VIA DE GUIA A GUIA;
- 4 - PARA DETALHES E MAIORES INFORMAÇÕES VER MEMORIAL DESCRITIVO

LEGENDA:

- TOPOGRAFIA
- EIXO ESTAQUEADO DA VIA
- PV - POÇO DE VISITA CIRCULAR A CONSTRUIR
- DISSIPADOR DE ENERGIA DEB 04 A CONSTRUIR
- TUBULAÇÃO DN=400mm E DN=800mm A CONSTRUIR
- BL - BOCA DE LOBO SIMPLES COM GUIA CHAPÉU A CONSTRUIR
- SARJETÃO A CONSTRUIR

MINISTÉRIO DA DEFESA	ANO: 2023	TIPO: DRENAGEM	FOLHA: 01/02	MODIFICAÇÕES:
PCN	PROGRAMA CALHA NORTE			A:
CONVENIENTE: PREFEITURA MUNICIPAL DE ITAUBAL	LOCAL: AV PASSAGEM BEIRA RIO			B:
Obra: PAVIMENTAÇÃO EM BLOCOS INTERTRAVADOS COM DRENAGEM E CALÇADAS - COMUNIDADE CARMO DO MACACOARI - AP	Área total da intervenção:			C:
PROJETO BÁSICO DE PROJETO BÁSICO DE DRENAGEM PLUVIAL DO MUNICÍPIO DE ITAUBAL - COMUNIDADE CARMO DO MACACOARI				D:
Autor: PAULO HENRIQUE GUIMARÃES TEIXEIRA	Coordenada:	Data: MAIO DE 2023		E:
V I S T O: Prefeito Municipal: JOSÉ SERAFIM PICAÇO FILHO	Dim: METRO			F:
SECRETARIA MUNICIPAL DE OBRAS	Esc: 1/500			G:
				H:

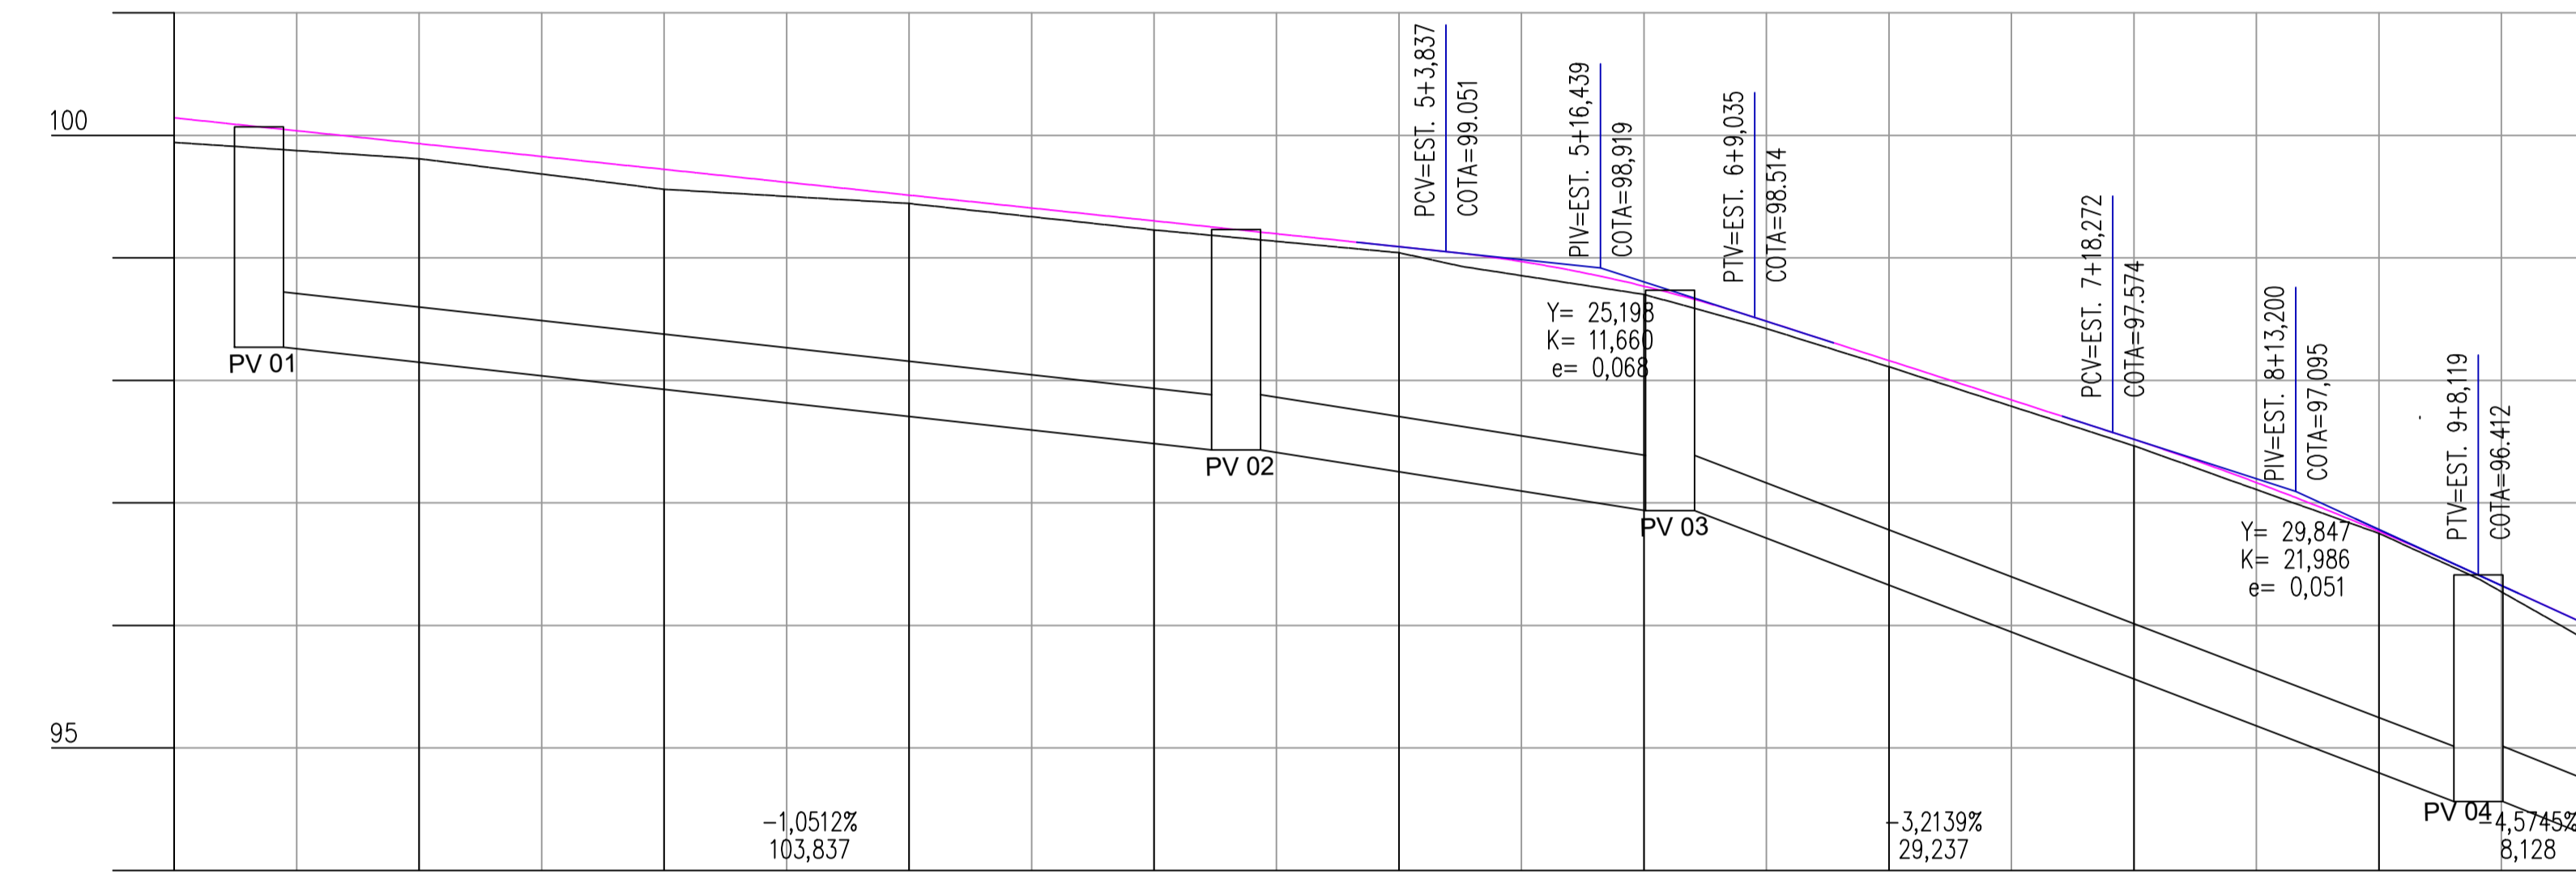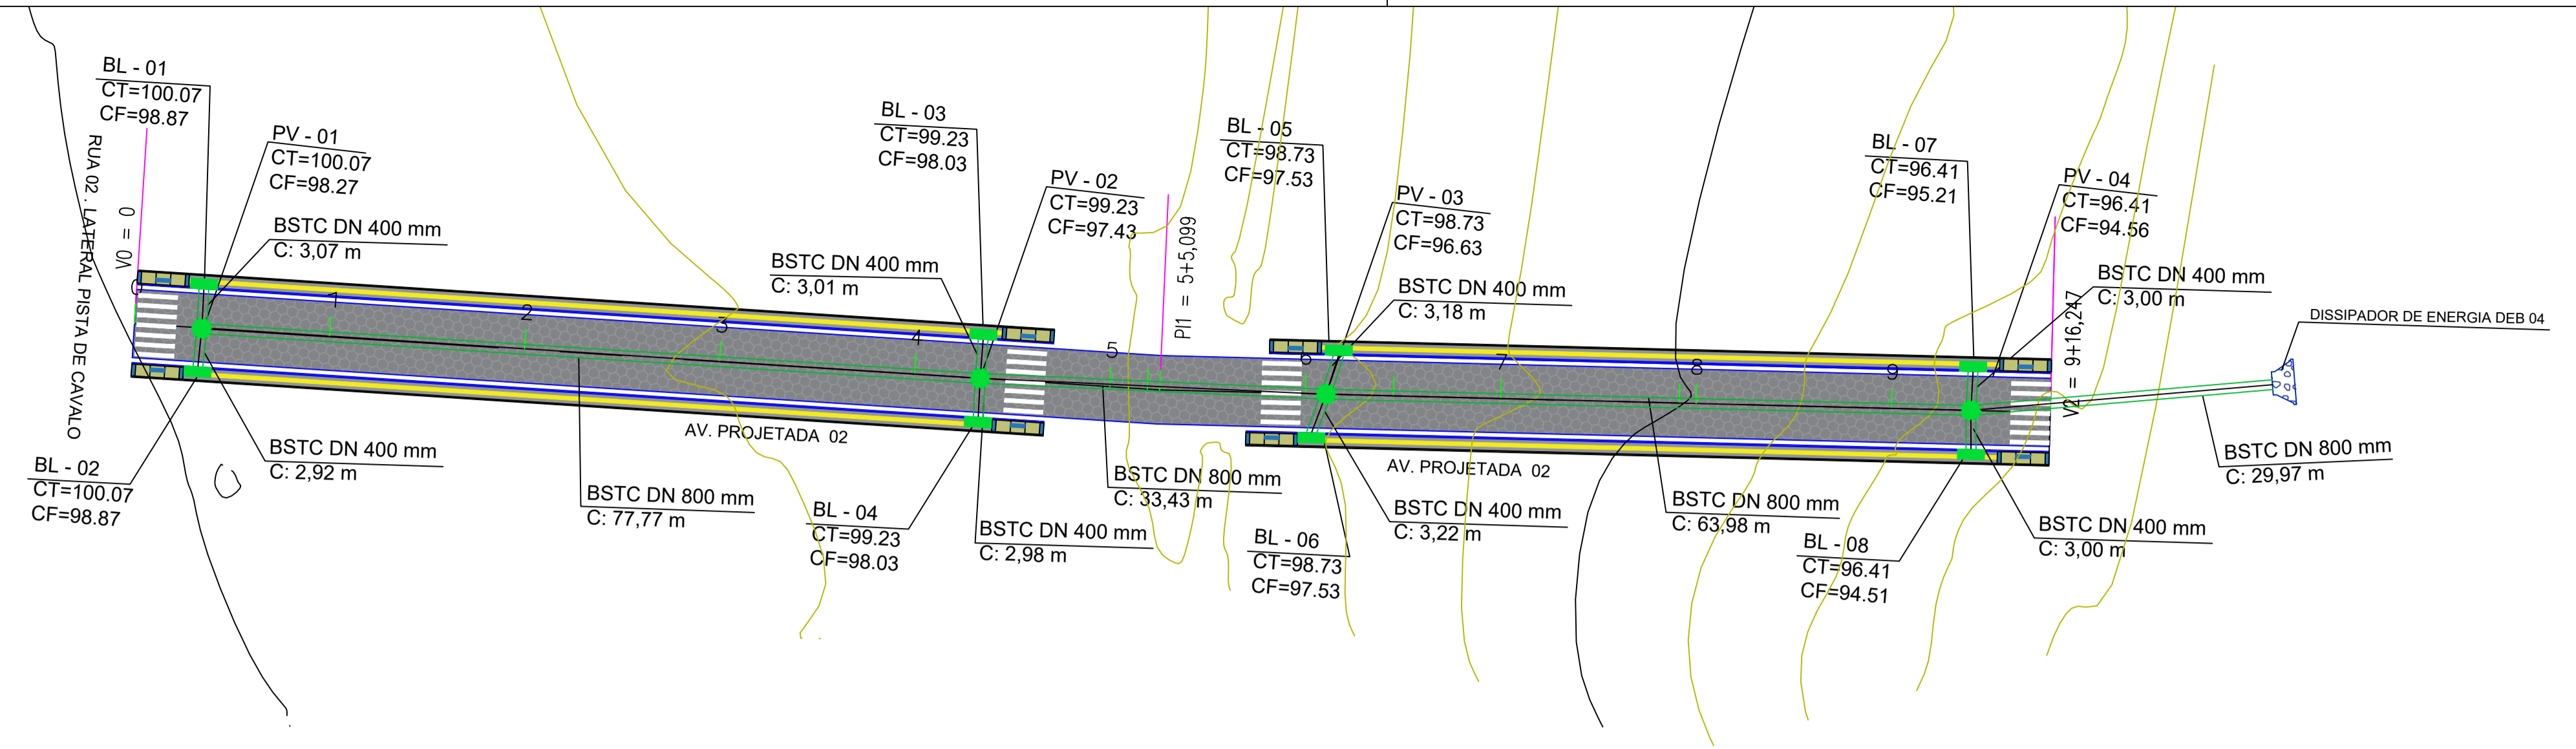

Cotas do Projeto	Cotas do Terreno	Distância	Estaca
100,143	99,943	0,000	0
99,933	99,810	20,000	1
99,723	99,560	40,000	2
99,512	99,444	60,000	3
99,302	99,228	80,000	4
99,092	99,042	100,000	5
99,051	98,958	103,837	5+3,837
98,769	98,701	120,000	6
98,514	98,453	129,035	6+9,035
98,162	98,111	140,000	7
97,574	97,522	158,272	7+18,272
97,486	97,466	160,000	8
96,769	96,751	180,000	9
96,412	96,381	188,119	9+8,119
96,040	95,919	196,247	9+16,247

NOTAS:

- 1 - UNIDADE DE MEDIDA EM METRO(m), EXCETO INDICAÇÃO CONTRÁRIA;
- 2 - PROJETO ELABORADO DE ACORDO COM O CONTRAN - CONSELHO NACIONAL DE TRÂNSITO E O CTB - CÓDIGO DE TRÂNSITO BRASILEIRO;
- 3 - L = LARGURA DA VIA DE GUIA A GUIA;
- 4 - PARA DETALHES E MAIORES INFORMAÇÕES VER MEMORIAL DESCRITIVO

LEGENDA:

- TOPOGRAFIA
- EIXO ESTAQUEADO DA VIA
- PV - POÇO DE VISITA CIRCULAR A CONSTRUIR
- DISSIPADOR DE ENERGIA DEB 04 A CONSTRUIR
- TUBULAÇÃO DN=400mm E DN=800mm A CONSTRUIR
- BL - BOCA DE LOBO SIMPLES COM GUIA CHAPÉU A CONSTRUIR
- SARJETÃO A CONSTRUIR

MINISTÉRIO DA DEFESA	ANO: 2023	TIPO: DRENAGEM	FOLHA: 02/02	MODIFICAÇÕES:
PCN	PROGRAMA CALHA NORTE	2023 DRENAGEM	02/02	A:
CONVENIENTE: PREFEITURA MUNICIPAL DE ITAUBAL	LOCAL: AV PROJETADA 02	B:		
OBRA: PAVIMENTAÇÃO EM BLOCOS INTERTRAVADOS COM DRENAGEM E CALÇADAS - COMUNIDADE CARMO DO MACACOARI - AP	ÁREA TOTAL DA INTERVENÇÃO:	C:		
PROJETO BÁSICO DE DRENAGEM PLUVIAL DO MUNICÍPIO DE ITAUBAL		D:		
Autor: PAULO HENRIQUE GUIMARÃES TEIXEIRA	Coordenada:	Data: ABRIL DE 2023	E:	
Prefeito Municipal: JOSÉ SERAFIM PICAÇO FILHO	Dim: METRO	F:		
SECRETARIA MUNICIPAL DE OBRAS	Esc: 1/500	G:		
		H:		