



Esta folha é de propriedade da SECRETARIA MUNICIPAL DE OBRAS DE MACAPÁ - SEMOB e seu conteúdo não pode ser copiado ou revelado à terceiros. A liberação ou aprovação deste Documento não exime o projetista de sua responsabilidade sobre o mesmo.

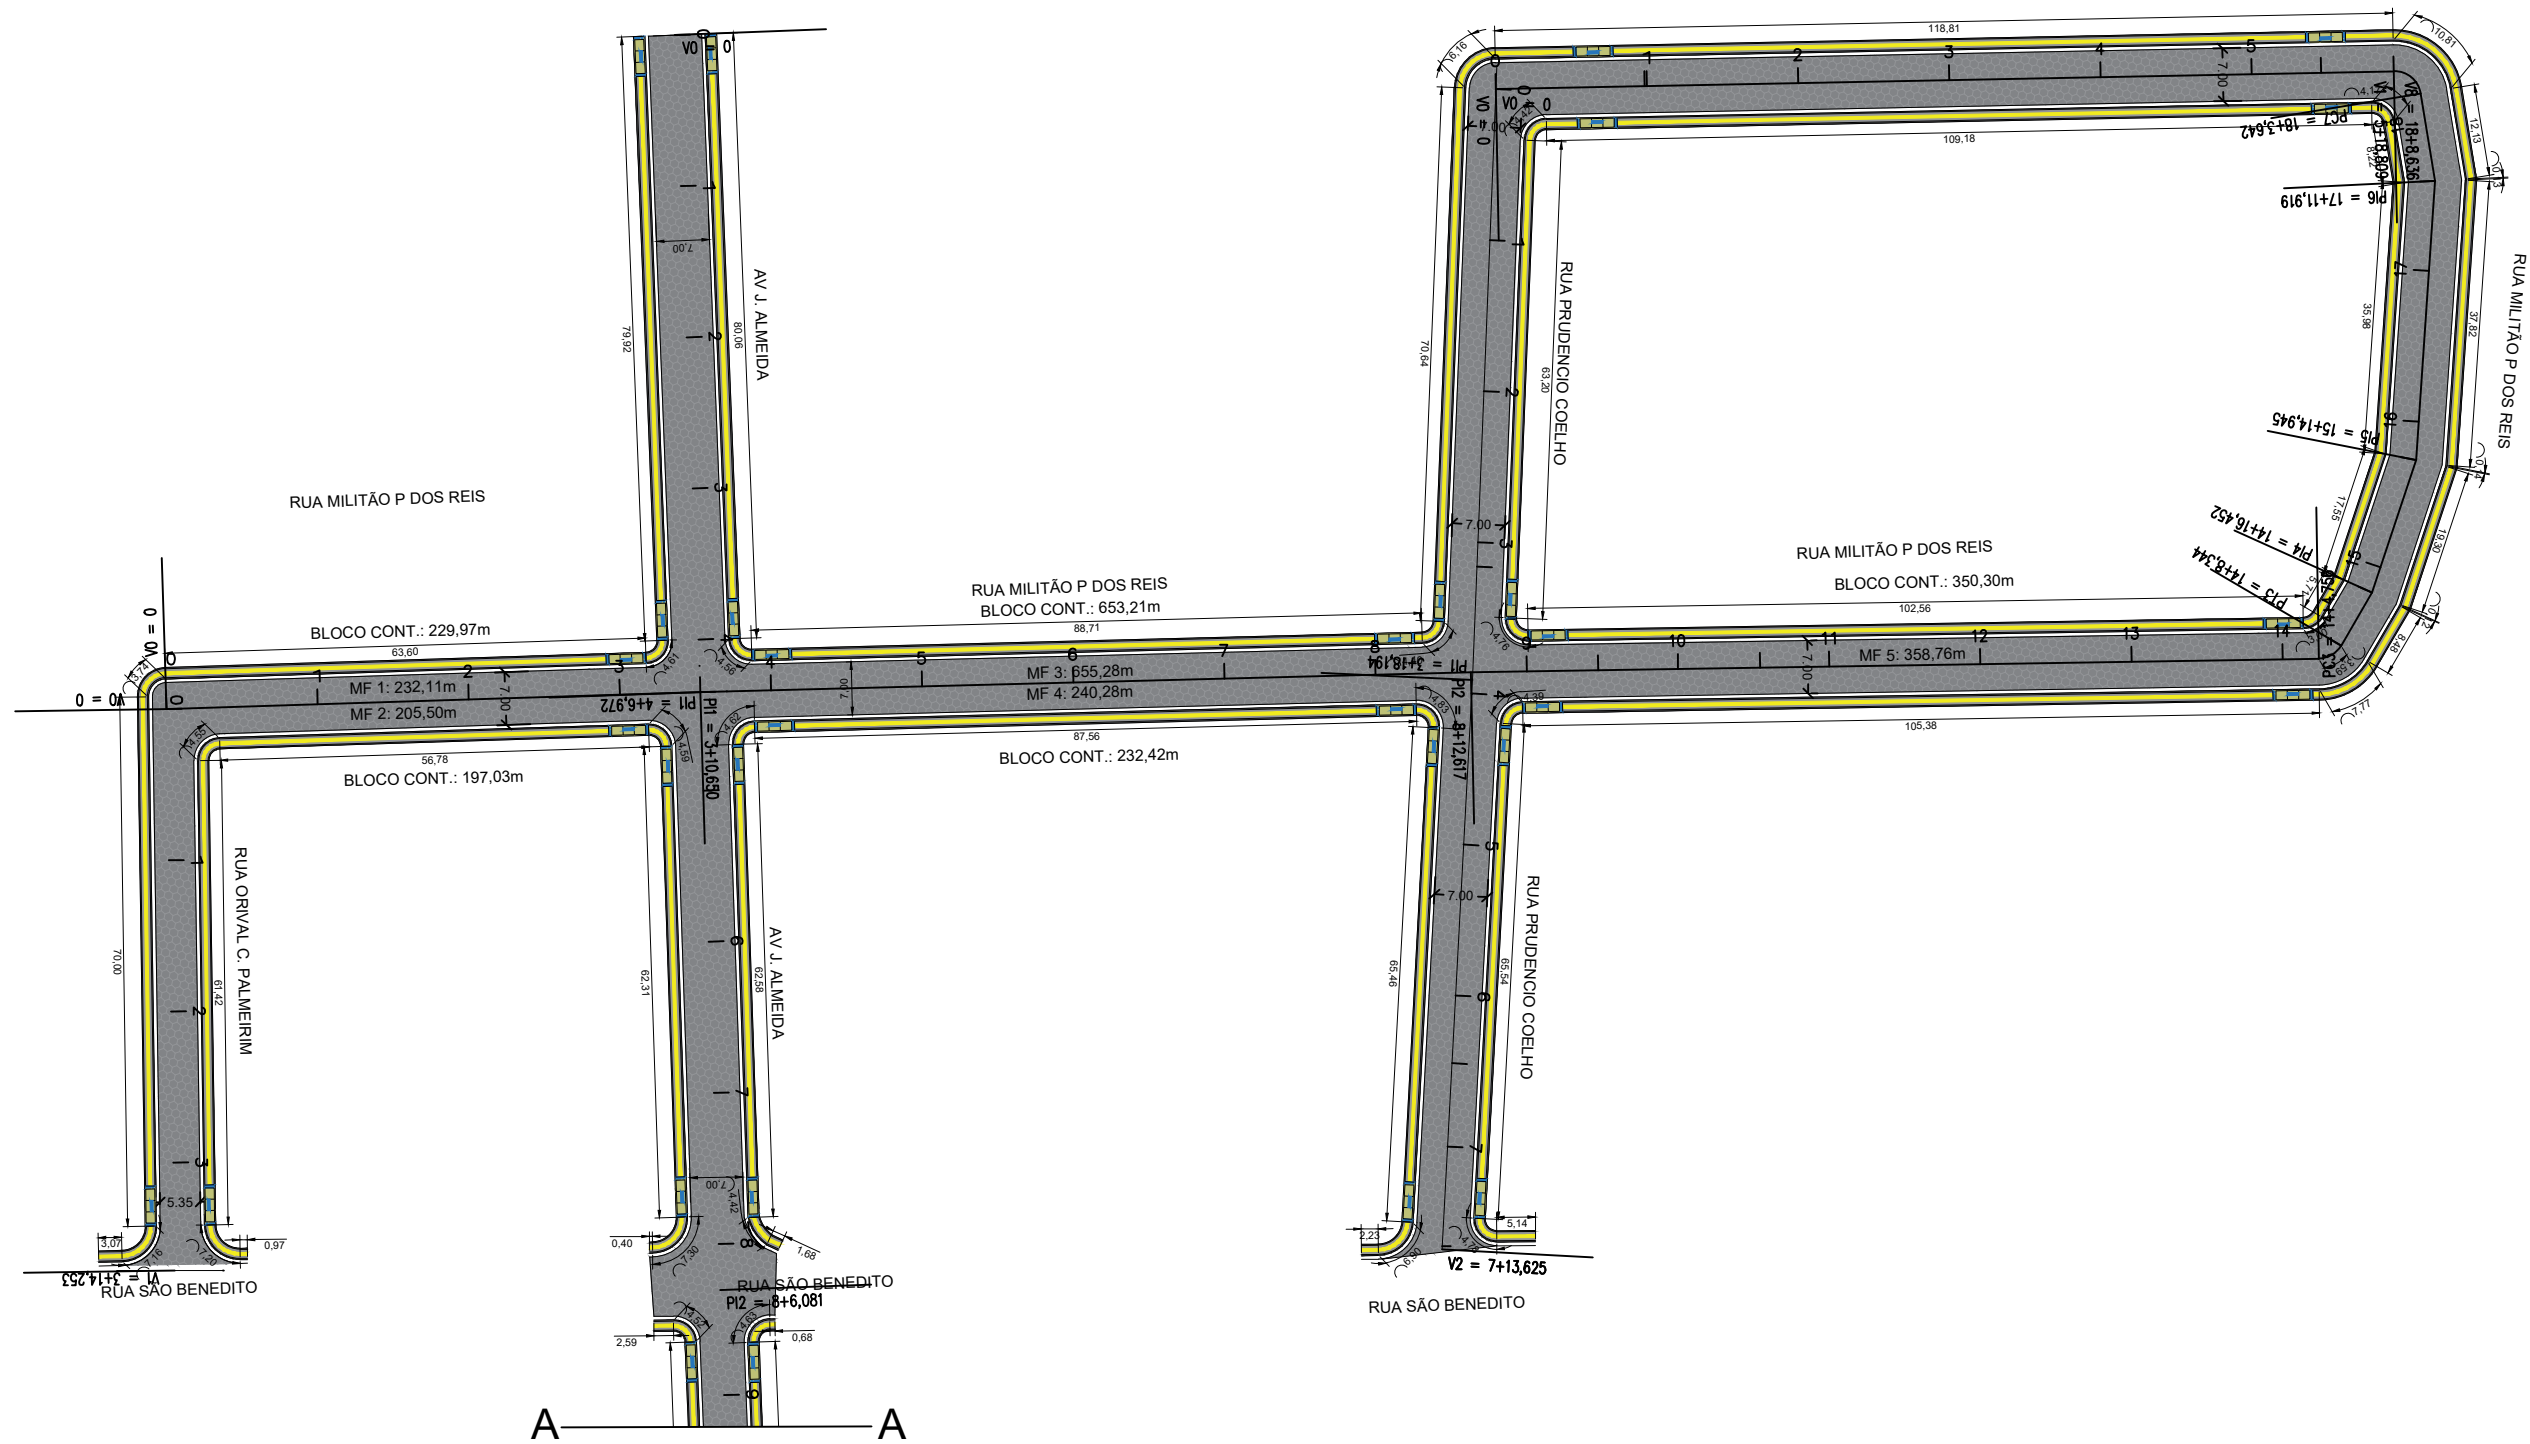


MINISTÉRIO DA DEFESA <b>PCN</b> PROGRAMA CALHA NORTE		ANO: <b>2023</b>	TIPO: <b>PAV</b>	FOLHA: <b>01/03</b>	MODIFICAÇÕES:
Conveniente: PREFEITURA MUNICIPAL DE ITAUBAL		Local: CIDADE DE ITAUBAL/AP			A:
Obra: PAVIMENTAÇÃO EM BLOCOS INTERTRAVADOS COM DRENAGEM E CALÇADAS - CIDADE DE ITAUBAL - SEDE				Área total da intervenção:	C:
PROJETO BÁSICO DE PAVIMENTAÇÃO - COTAS DE MEIO-FIO					D:
Autor: PAULO HENRIQUE GUIMARÃES TEIXEIRA		Coordenada: 0°36'09.7"N 50°41'53.6"W		Data: ABRIL DE 2023	E:
V I S T O	Prefeito Municipal: JOSÉ SERAFIM PICANÇO FILHO			Dim: METRO	F:
	SECRETARIA MUNICIPAL DE OBRAS			Esc: 1/1000	G:
					H:

Esta folha é de propriedade da SECRETARIA MUNICIPAL DE OBRAS DE MACAPÁ - SEMOB e seu conteúdo não pode ser copiado ou revelado a terceiros. A liberação ou aprovação deste Documento não exime o projetista de sua responsabilidade sobre o mesmo.

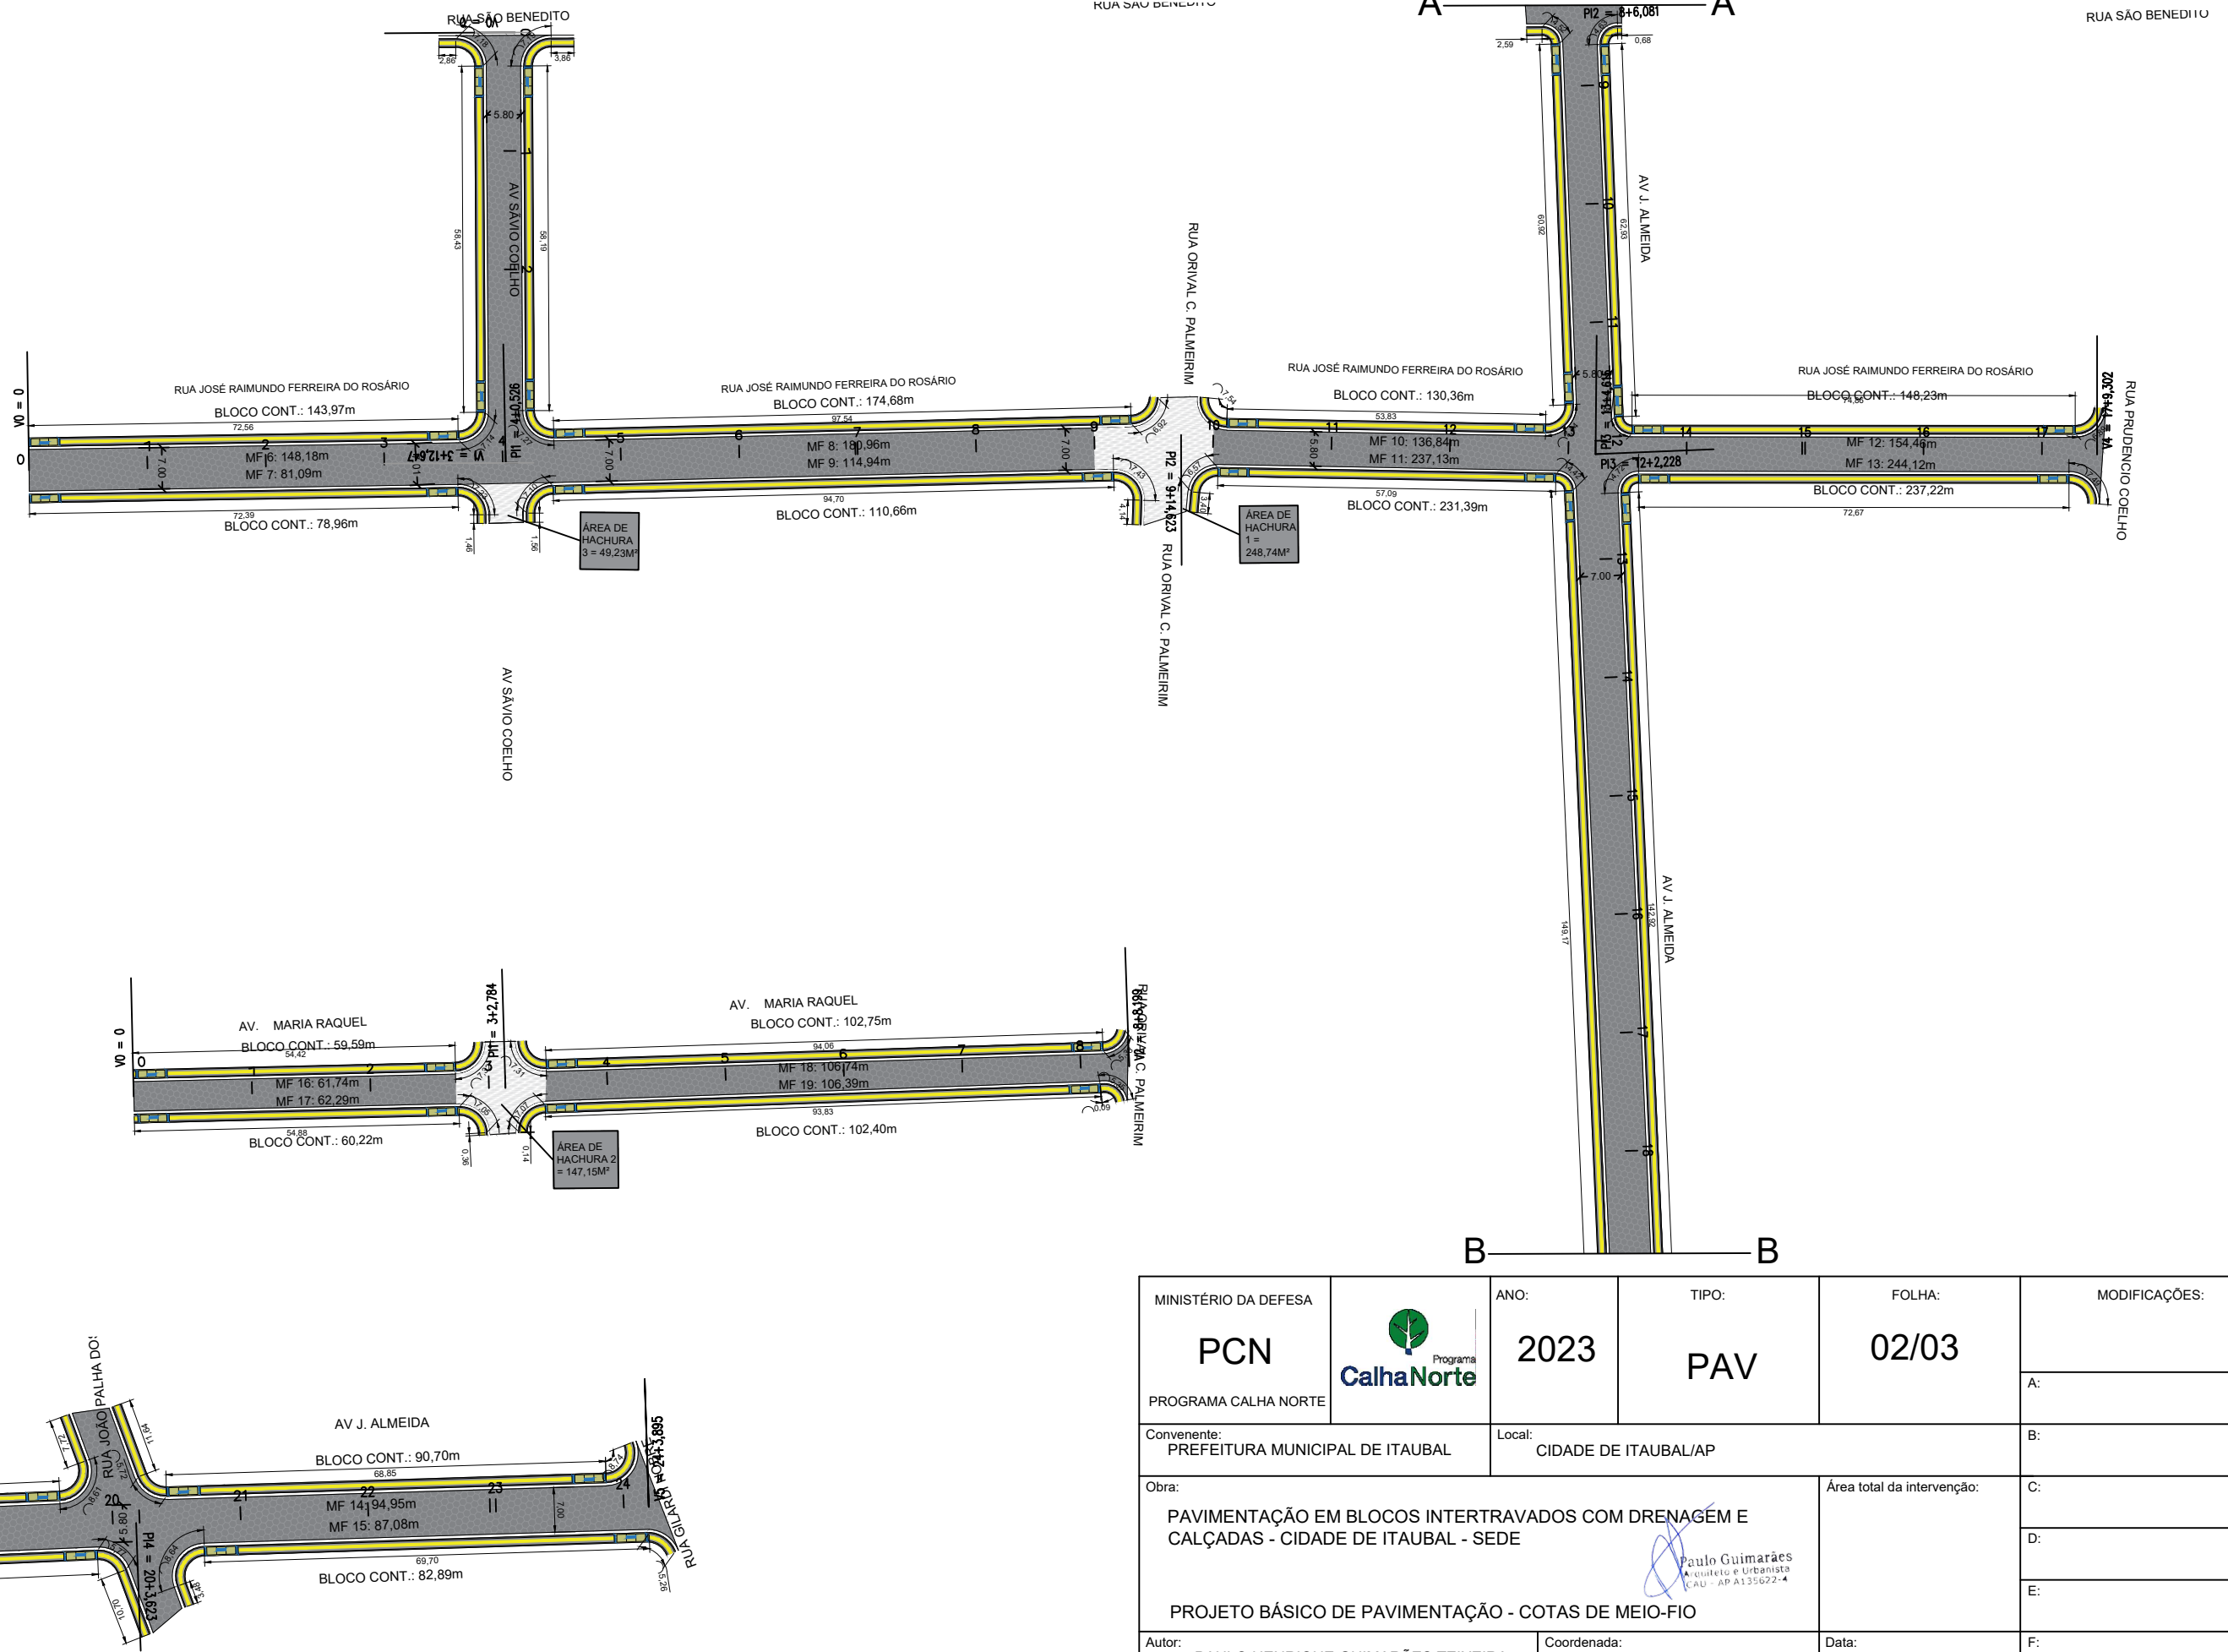


MINISTÉRIO DA DEFESA <b>PCN</b> PROGRAMA CALHA NORTE		ANO: <b>2023</b>	TIPO: <b>PAV</b>	FOLHA: <b>02/03</b>	MODIFICAÇÕES:
Conveniente: PREFEITURA MUNICIPAL DE ITAUBAL		Local: CIDADE DE ITAUBAL/AP			A:
Obra: PAVIMENTAÇÃO EM BLOCOS INTERTRAVADOS COM DRENAGEM E CALÇADAS - CIDADE DE ITAUBAL - SEDE				Área total da intervenção:	C:
PROJETO BÁSICO DE PAVIMENTAÇÃO - COTAS DE MEIO-FIO					D:
Autor: PAULO HENRIQUE GUIMARÃES TEIXEIRA		Coordenada: 0°36'09.7"N 50°41'53.6"W		Data: ABRIL DE 2023	E:
VISTO Prefeito Municipal: JOSE SERAFIM PICANÇO FILHO				Dim: METRO	F:
SECRETARIA MUNICIPAL DE OBRAS				Esc: 1/1000	G:
					H:

Esta folha é de propriedade da SECRETARIA MUNICIPAL DE OBRAS DE MACAPÁ - SENHOR e seu conteúdo não pode ser copiado ou revelado a terceiros. A liberação ou aprovação deste Documento não exime o projetista de sua responsabilidade sobre o mesmo.

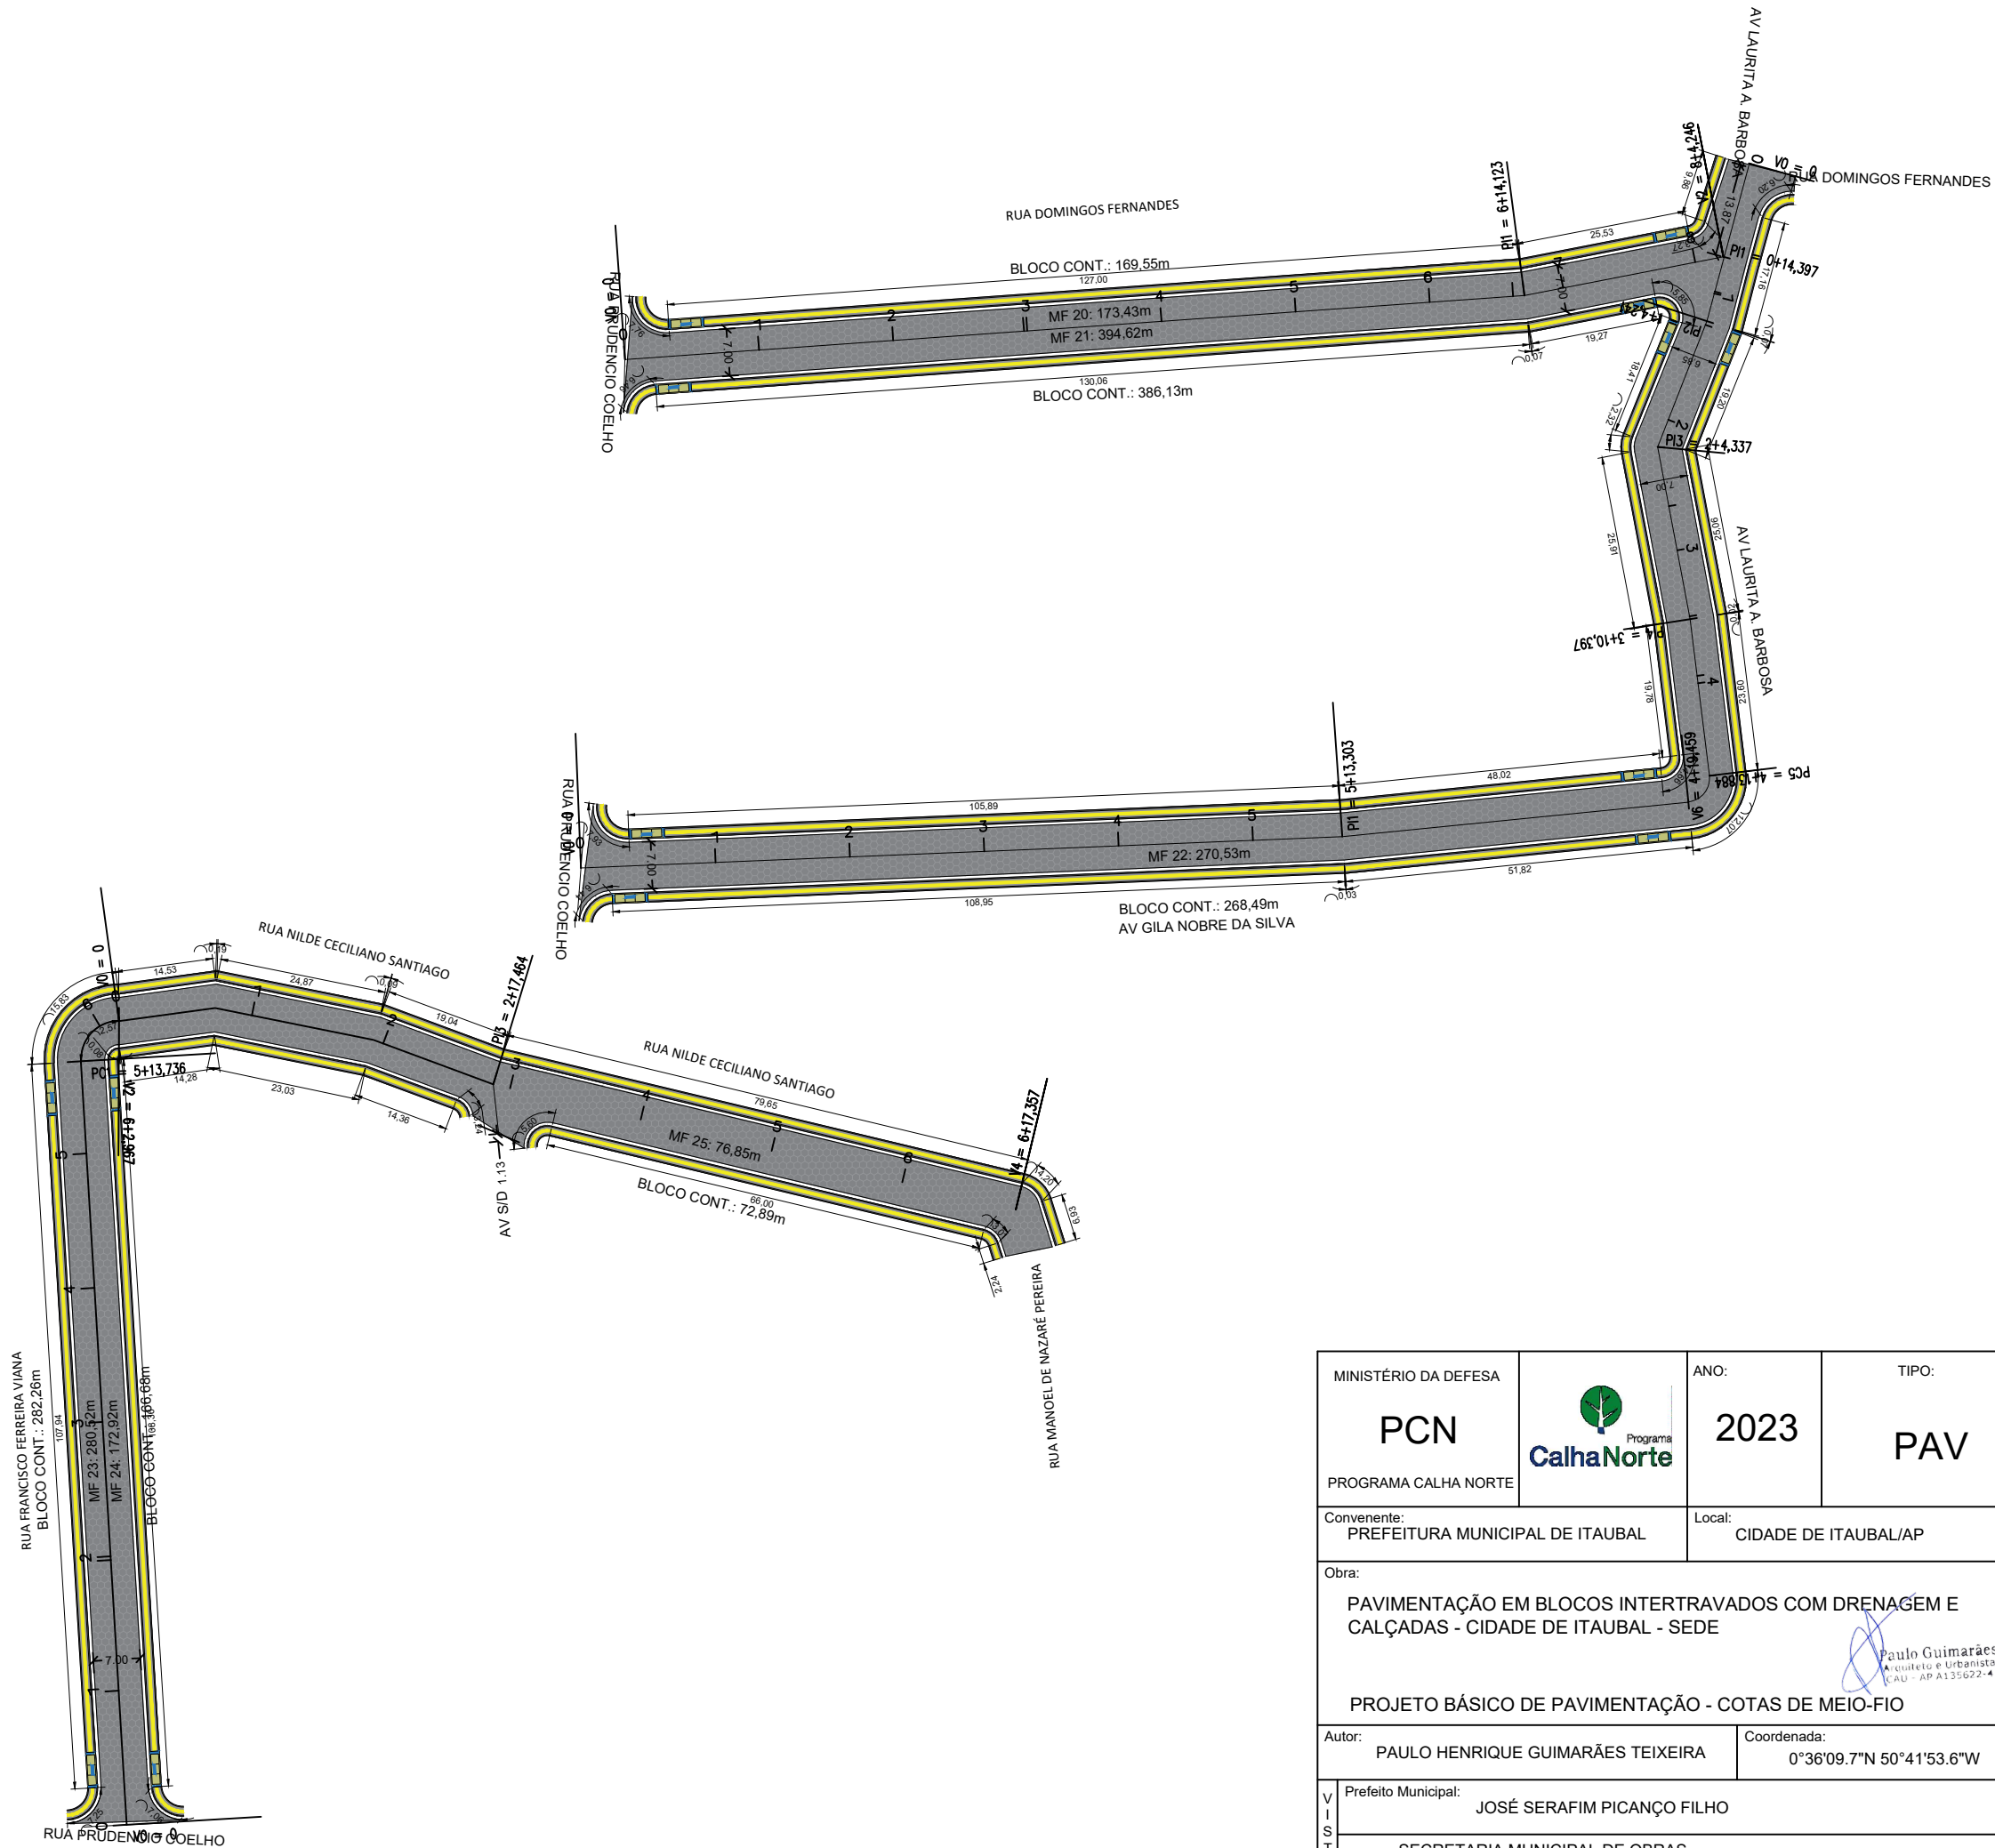




MINISTÉRIO DA DEFESA		ANO:	TIPO:	FOLHA:	MODIFICAÇÕES:
<b>PCN</b>		<b>2023</b>	<b>PAV</b>	<b>03/03</b>	A:
PROGRAMA CALHA NORTE		Conveniente: PREFEITURA MUNICIPAL DE ITAUBAL	Local: CIDADE DE ITAUBAL/AP		B:
Obra:	PAVIMENTAÇÃO EM BLOCOS INTERTRAVADOS COM DRENAGEM E CALÇADAS - CIDADE DE ITAUBAL - SEDE			Área total da intervenção:	C:
	PROJETO BÁSICO DE PAVIMENTAÇÃO - COTAS DE MEIO-FIO 				D:
Autor:	PAULO HENRIQUE GUIMARÃES TEIXEIRA	Coordenada:	0°36'09.7"N 50°41'53.6"W	Data:	ABRIL DE 2023
VISTO	Prefeito Municipal: JOSÉ SERAFIM PICANÇO FILHO			Dim:	METRO
	SECRETARIA MUNICIPAL DE OBRAS			Esc:	1/1000
					E:
					F:
					G:
					H:

Este folheto é de propriedade da SECRETARIA MUNICIPAL DE OBRAS DE MACAPÁ - SEMOB e seu conteúdo não pode ser copiado ou revelado a terceiros. A liberação ou aprovação deste Documento não exime o projetista de sua responsabilidade sobre o mesmo.

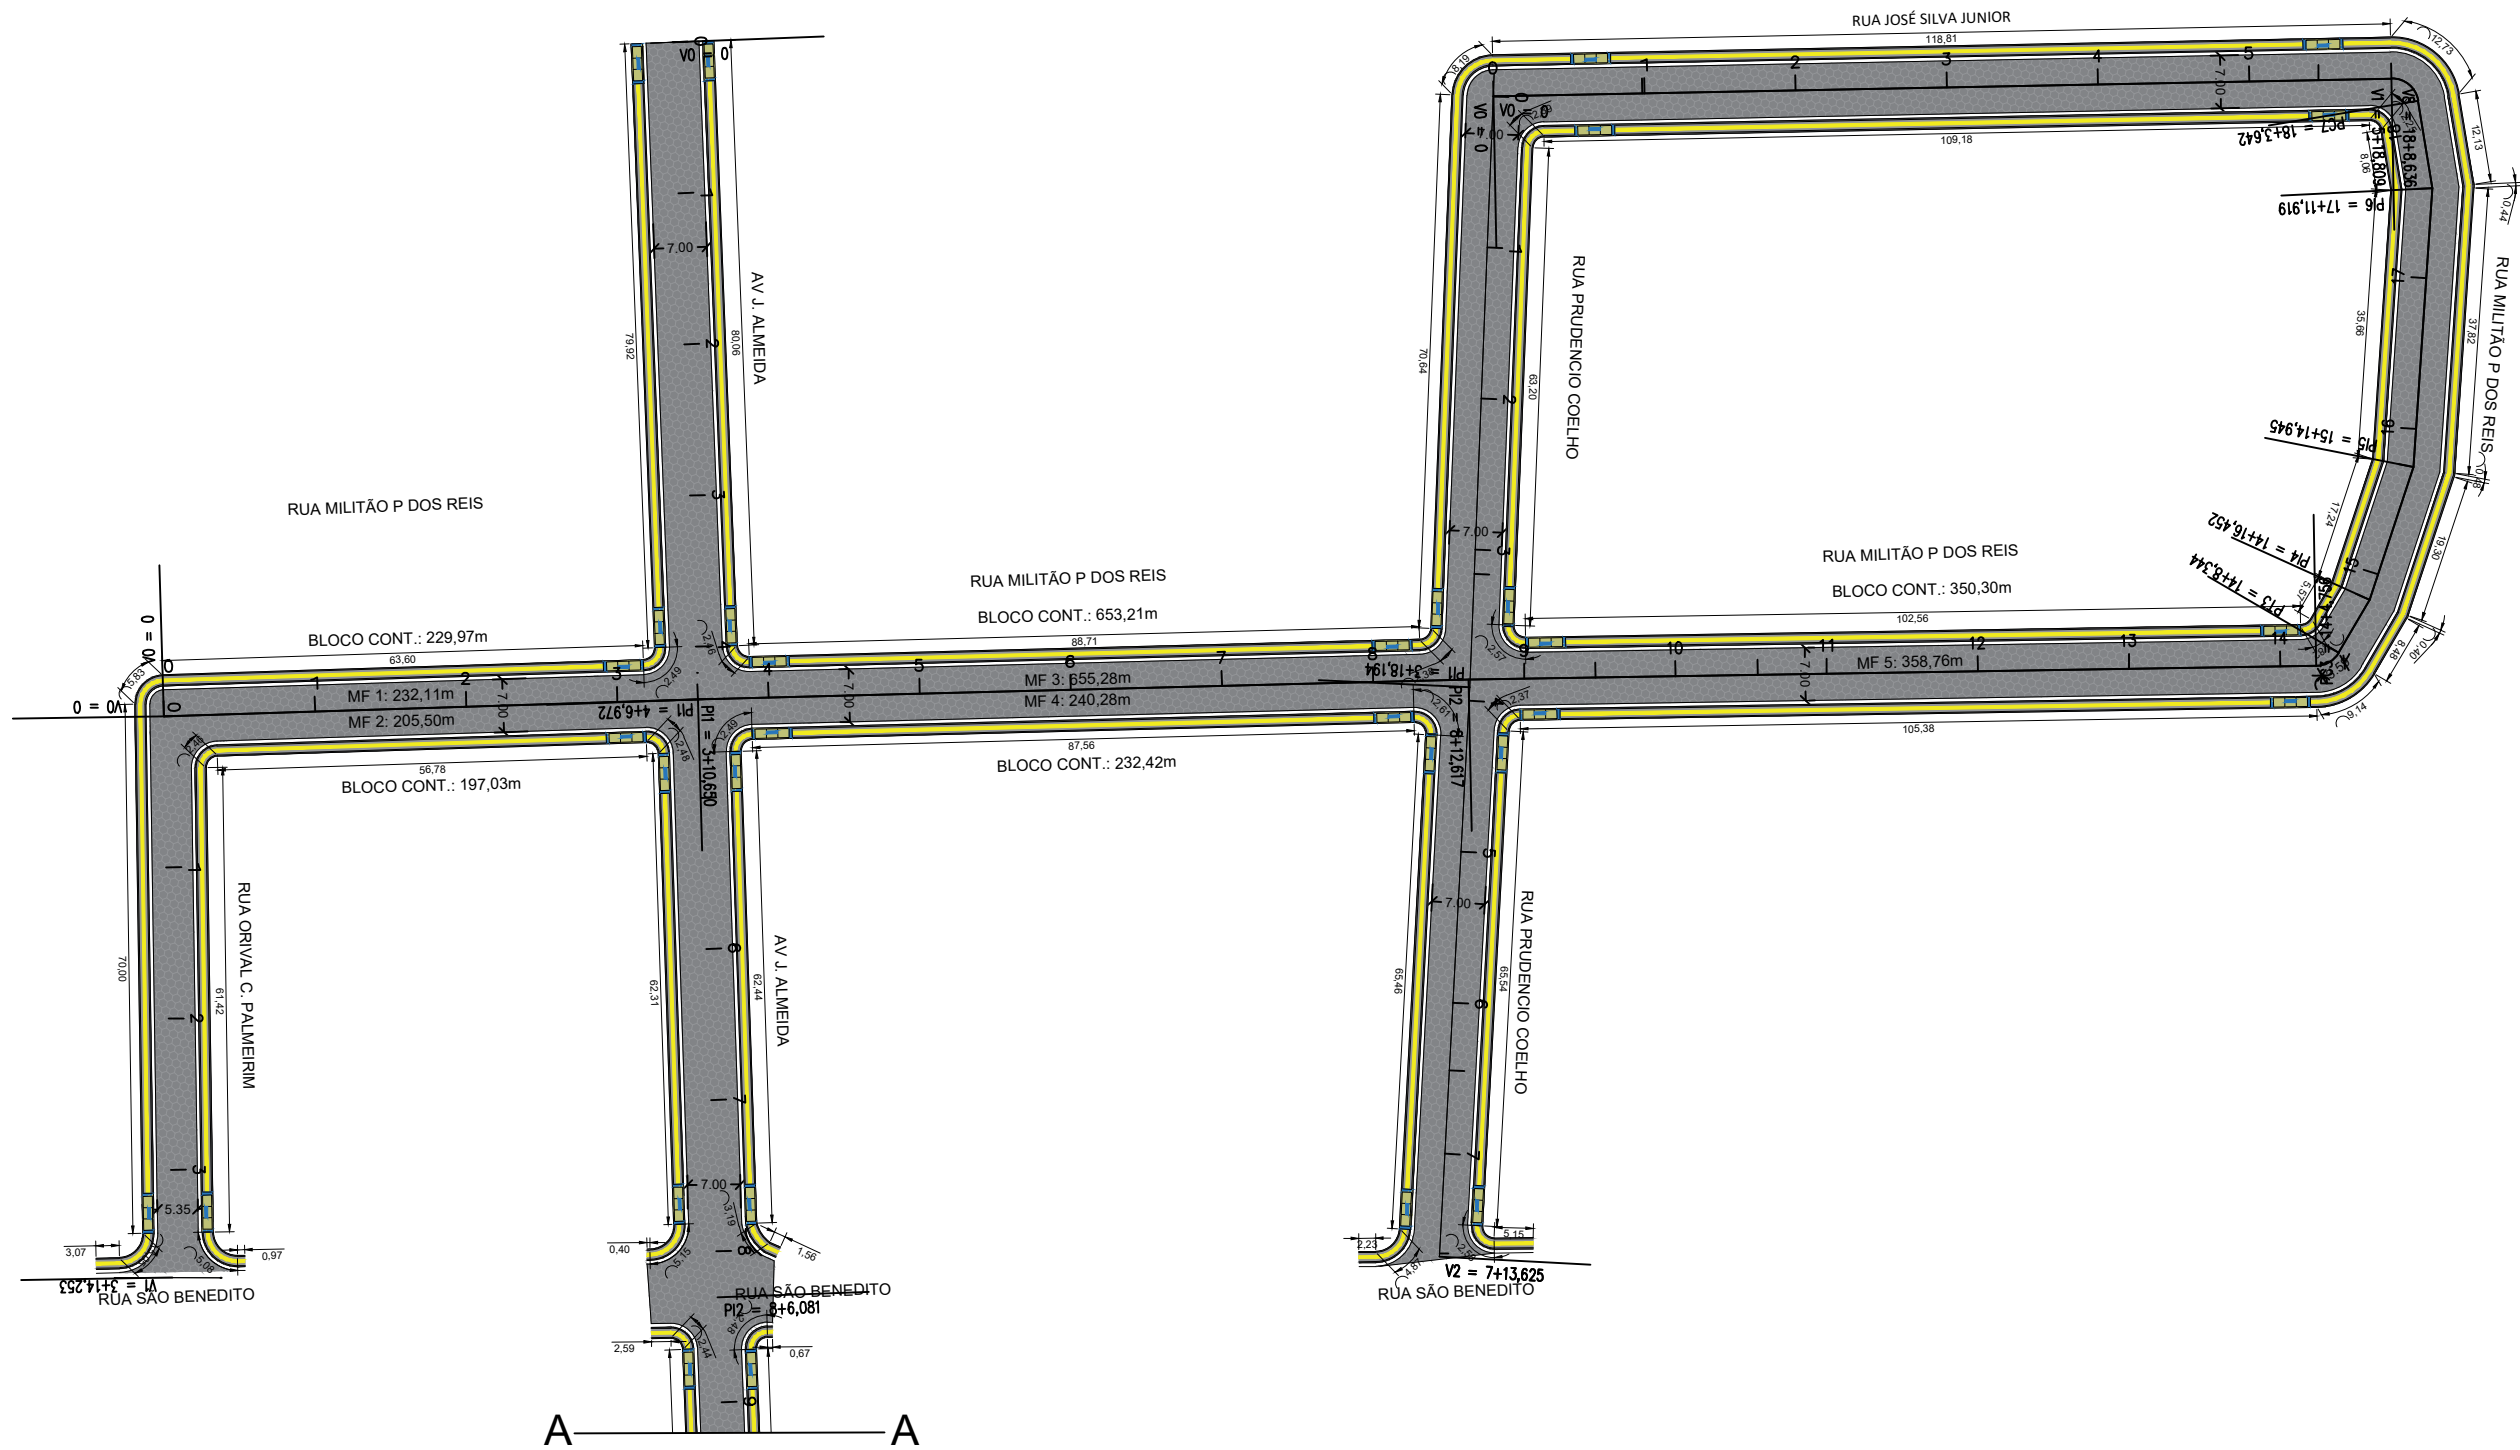


MINISTÉRIO DA DEFESA <b>PCN</b> PROGRAMA CALHA NORTE		ANO: <b>2023</b>	TIPO: <b>PAV</b>	FOLHA: <b>01/03</b>	MODIFICAÇÕES:
Conveniente: PREFEITURA MUNICIPAL DE ITAUBAL		Local: CIDADE DE ITAUBAL/AP			A:
Obra: PAVIMENTAÇÃO EM BLOCOS INTERTRAVADOS COM DRENAGEM E CALÇADAS - CIDADE DE ITAUBAL - SEDE				Área total da intervenção:	C:
PROJETO BÁSICO DE PAVIMENTAÇÃO - COTAS DE BLOCO DE CONTENÇÃO					D:
Autor: PAULO HENRIQUE GUIMARÃES TEIXEIRA		Coordenada: 0°36'09.7"N 50°41'53.6"W	Data: ABRIL DE 2023		E:
V I S T O	Prefeito Municipal: JOSÉ SERAFIM PICANÇO FILHO			Dim: METRO	F:
	SECRETARIA MUNICIPAL DE OBRAS			Esc: 1/1000	G:
					H:

Esta folha é de propriedade da SECRETARIA MUNICIPAL DE OBRAS DE MACAPÁ - SENIOR e seu conteúdo não pode ser copiado ou revelado a terceiros. A liberação ou aprovação deste Documento não exime o projetista de sua responsabilidade sobre o mesmo.

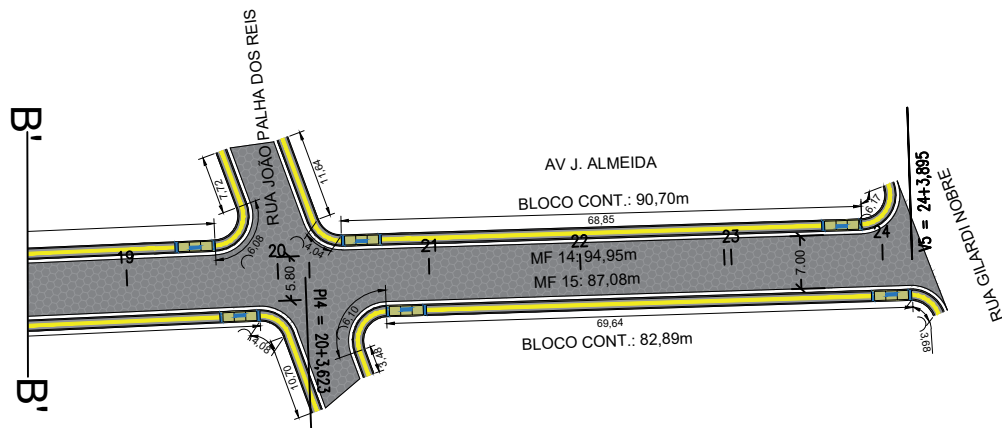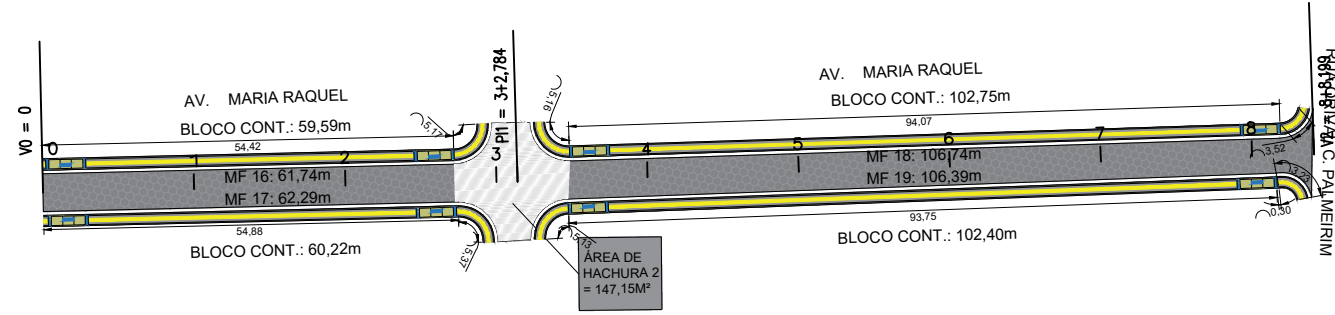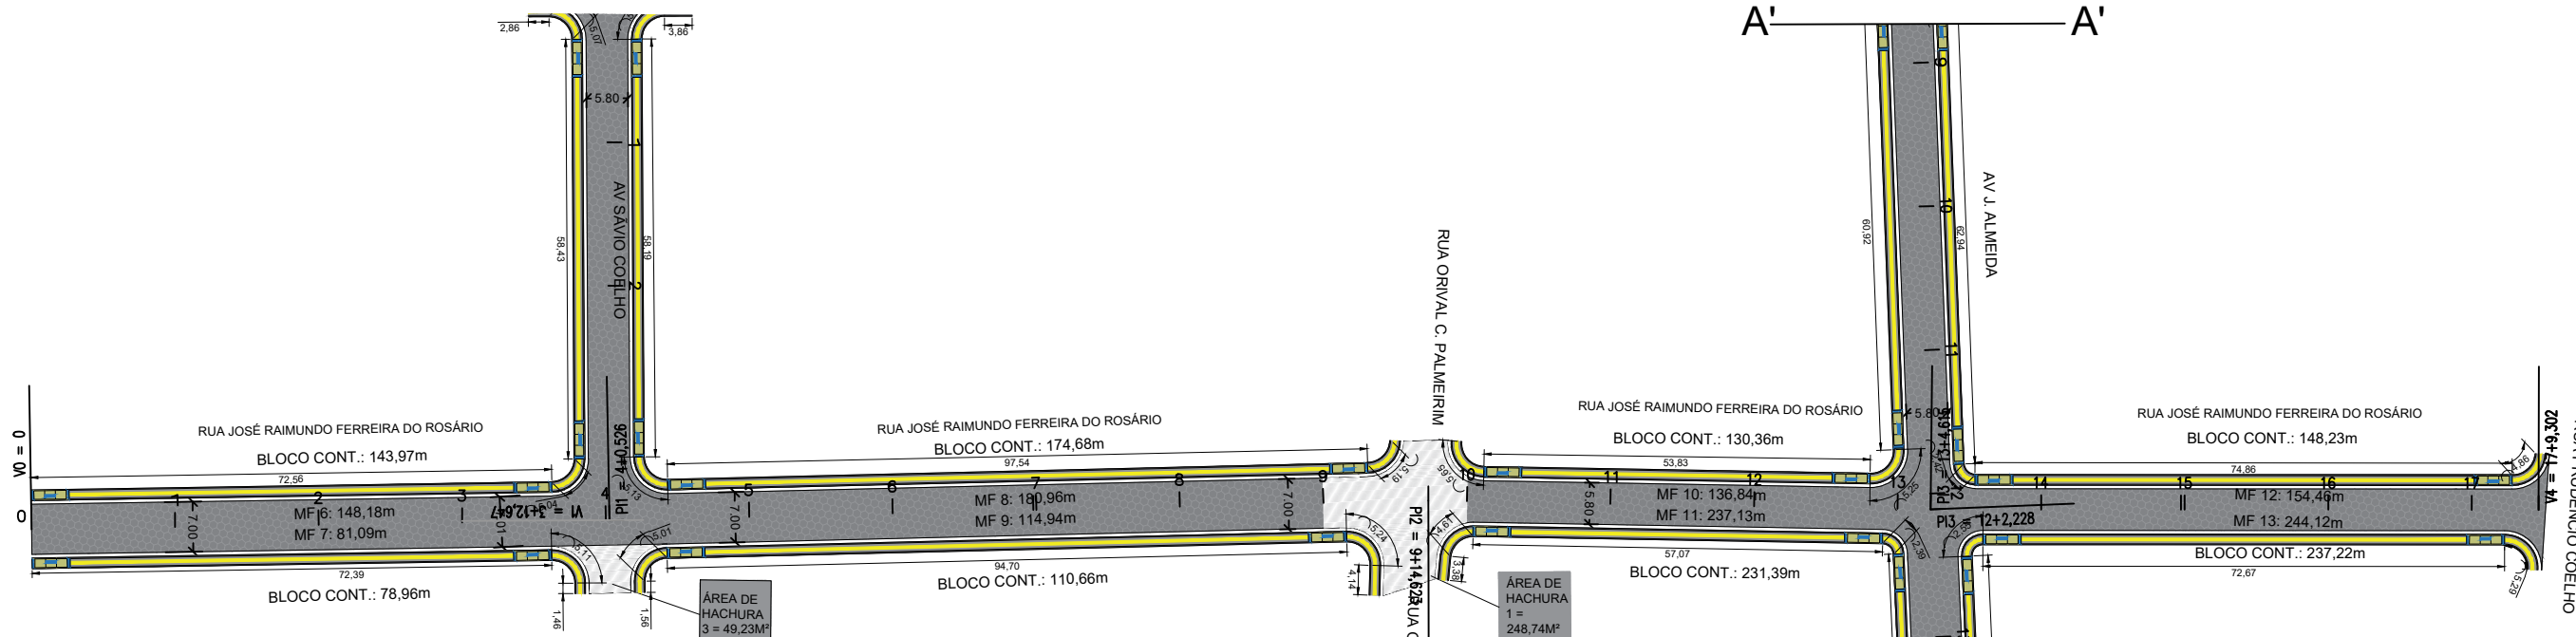

MINISTÉRIO DA DEFESA <b>PCN</b> PROGRAMA CALHA NORTE		ANO: <b>2023</b>	TIPO: <b>PAV</b>	FOLHA: <b>02/03</b>	MODIFICAÇÕES:
Conveniente: PREFEITURA MUNICIPAL DE ITAUBAL		Local: CIDADE DE ITAUBAL/AP			A:
Obra: PAVIMENTAÇÃO EM BLOCOS INTERTRAVADOS COM DRENAGEM E CALÇADAS - CIDADE DE ITAUBAL - SEDE				Área total da intervenção:	C:
Projeto Básico de Pavimentação - Cotas de Bloco de Contenção					D:
Autor: PAULO HENRIQUE GUIMARÃES TEIXEIRA		Coordenada: 0°36'09.7"N 50°41'53.6"W	Data: ABRIL DE 2023	E:	
VISTO Prefeito Municipal: JOSE SERAFIM PICANÇO FILHO		Dim: METRO			F:
SECRETARIA MUNICIPAL DE OBRAS		Esc: 1/1000			G:
					H:

Esta folha é de propriedade da SECRETARIA MUNICIPAL DE OBRAS DE MACAPÁ - SEMOB e seu conteúdo não pode ser copiado ou revelado a terceiros. A liberação ou aprovação deste Documento não exime o projetista de sua responsabilidade sobre o mesmo.

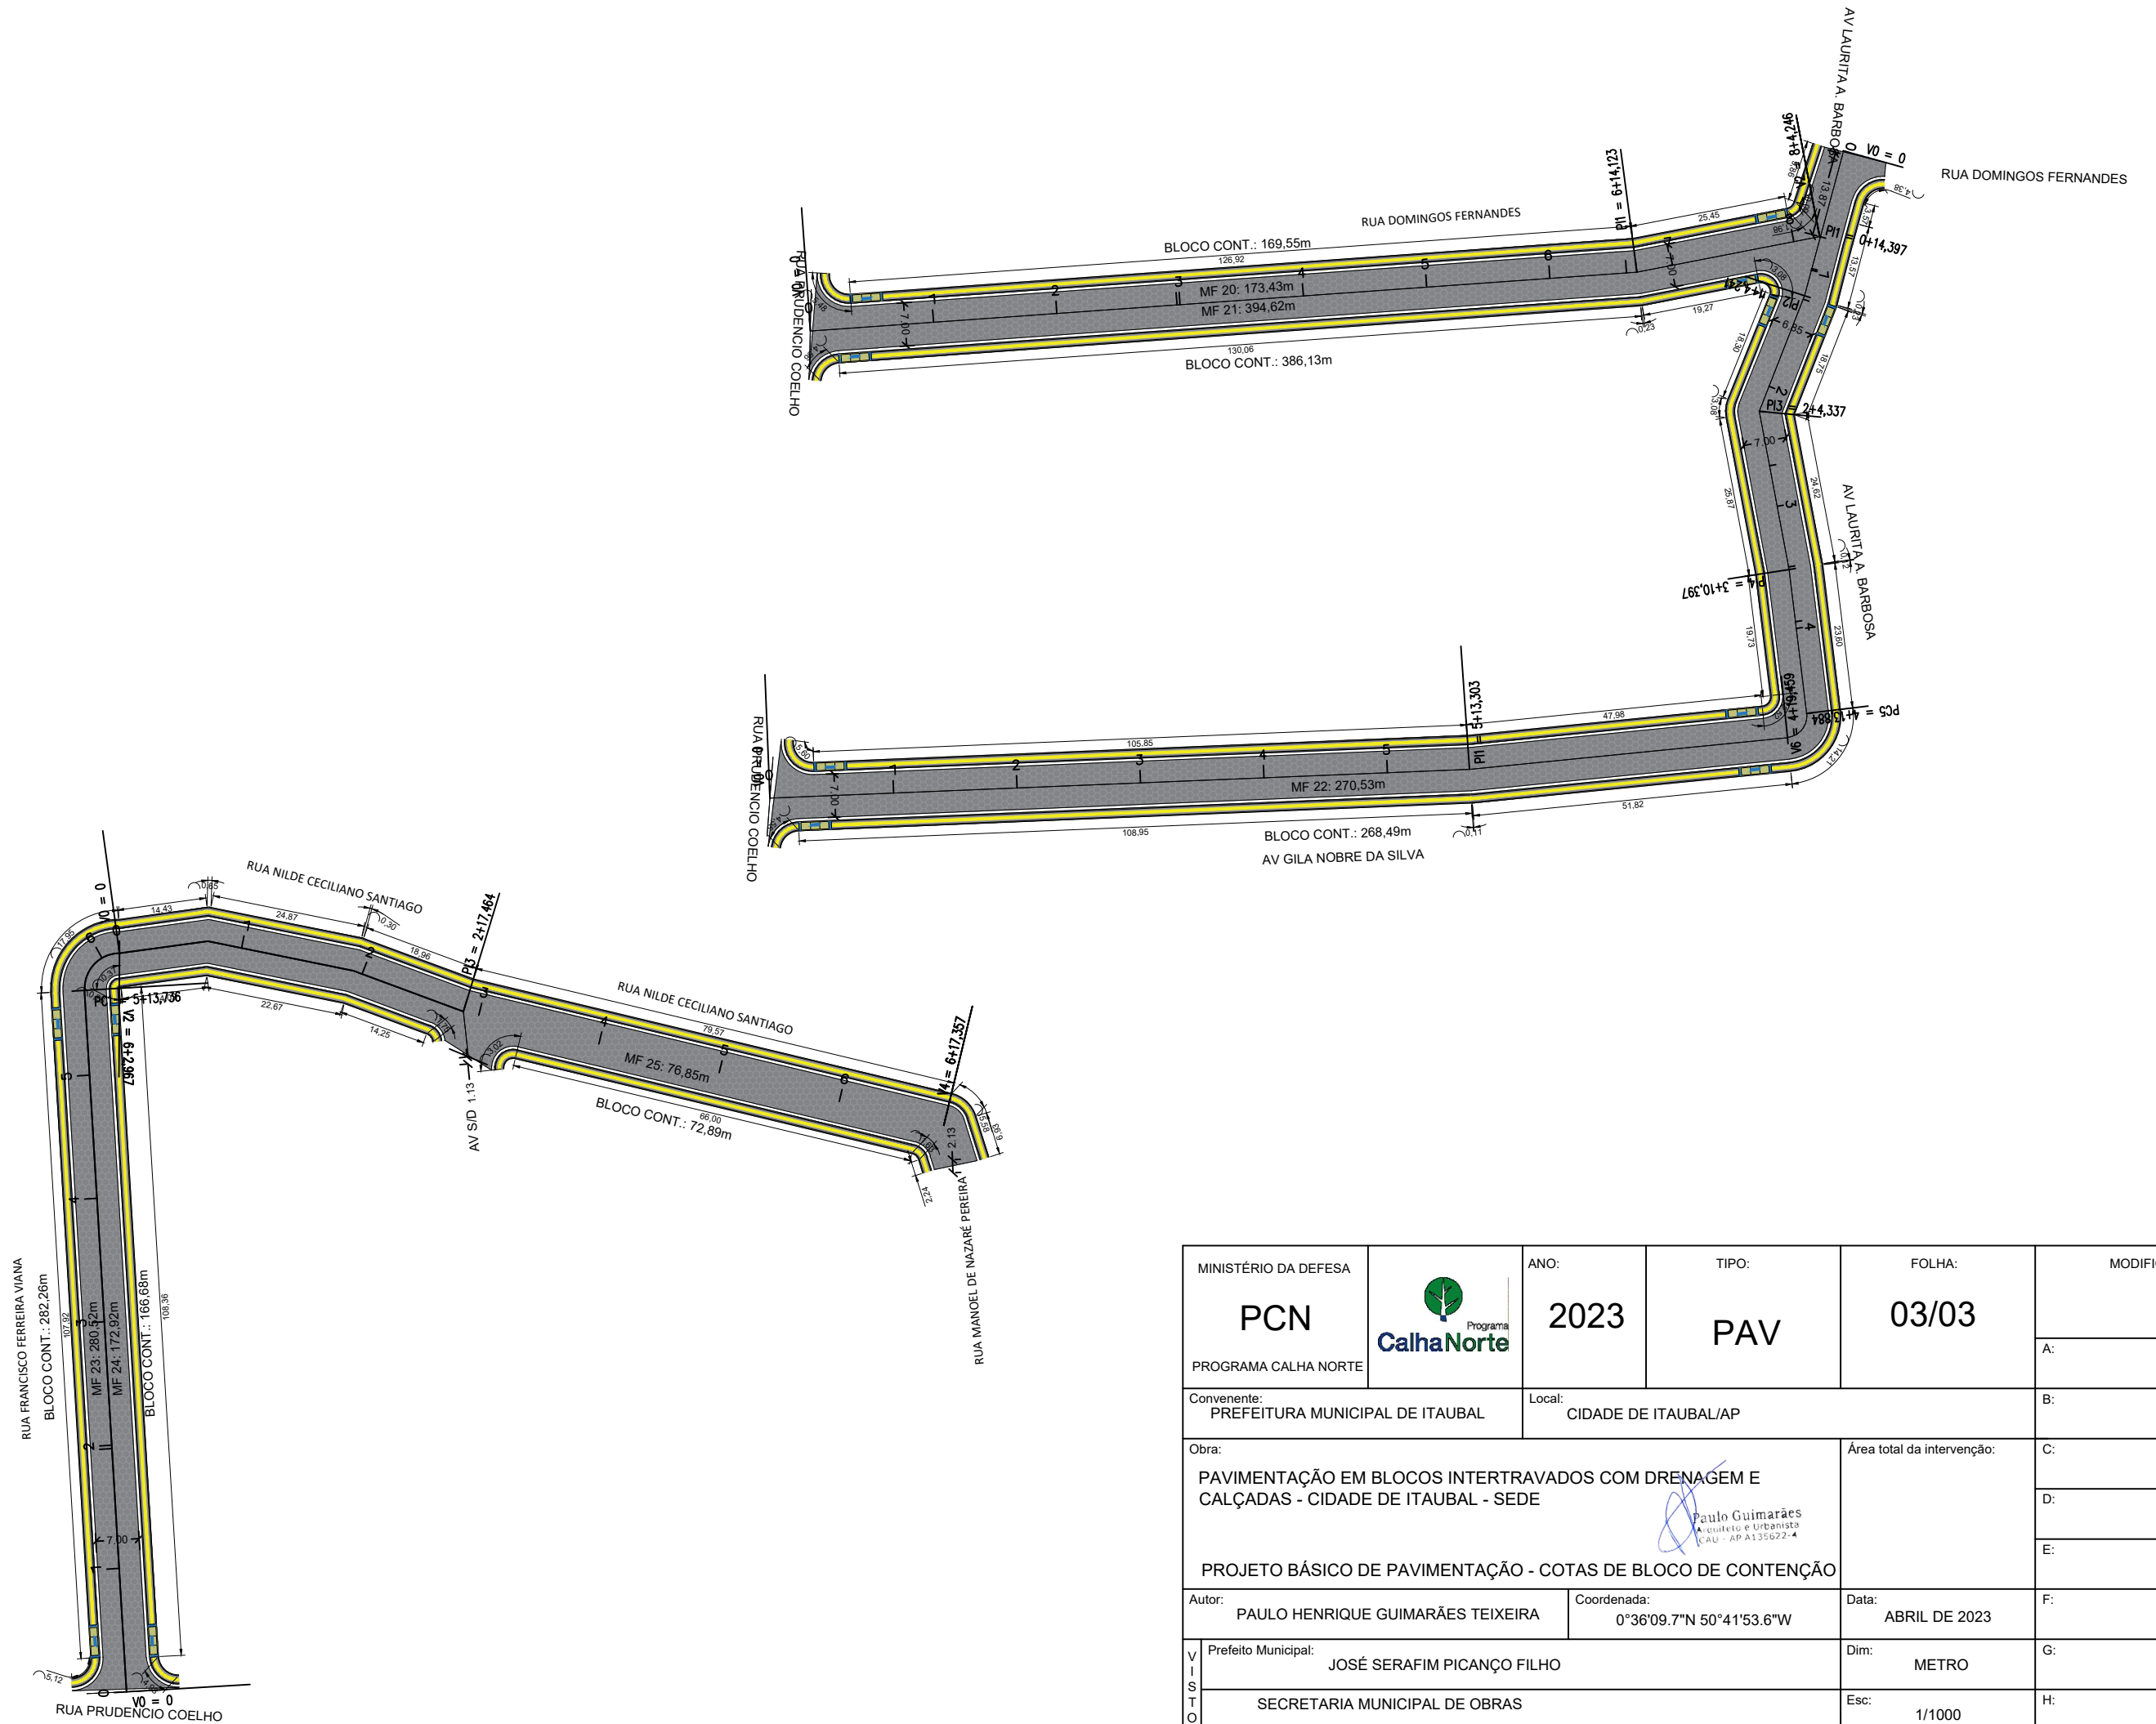

MINISTÉRIO DA DEFESA		ANO:	TIPO:	FOLHA:	MODIFICAÇÕES:	
<b>PCN</b>		<b>2023</b>	<b>PAV</b>	<b>03/03</b>	A:	
PROGRAMA CALHA NORTE		Conveniente: PREFEITURA MUNICIPAL DE ITAUBAL	Local: CIDADE DE ITAUBAL/AP		B:	
Obra:	PAVIMENTAÇÃO EM BLOCOS INTERTRAVADOS COM DRENAGEM E CALÇADAS - CIDADE DE ITAUBAL - SEDE			Área total da intervenção:	C:	
	PROJETO BÁSICO DE PAVIMENTAÇÃO - COTAS DE BLOCO DE CONTENÇÃO				D:	
	Autor: PAULO HENRIQUE GUIMARÃES TEIXEIRA			Coordenada: 0°36'09.7"N 50°41'53.6"W	Data: ABRIL DE 2023	E:
VISTO	Prefeito Municipal: JOSÉ SERAFIM PICANÇO FILHO			Dim: METRO	F:	
	SECRETARIA MUNICIPAL DE OBRAS			Esc: 1/1000	G:	
					H:	