


MINISTÉRIO DA DEFESA PCN PROGRAMA CALHA NORTE		ANO: 2023	TIPO: SIN	FOLHA: 01/03	MODIFICAÇÕES:
Conveniente: PREFEITURA MUNICIPAL DE ITAUBAL		Local: CIDADE DE ITAUBAL/AP			A:
Obra: PAVIMENTAÇÃO EM BLOCOS INTERTRAVADOS COM DRENAGEM E CALÇADAS - CIDADE DE ITAUBAL - SEDE				Área total da intervenção:	C:
PROJETO BÁSICO DE SINALIZAÇÃO					D:
Autor: PAULO HENRIQUE GUIMARÃES TEIXEIRA		Coordenada: 0°36'09.7"N 50°41'53.6"W		Data: ABRIL DE 2023	E:
V I S T O	Prefeito Municipal: JOSÉ SERAFIM PICANÇO FILHO			Dim: METRO	F:
	SECRETARIA MUNICIPAL DE OBRAS			Esc: 1/1000	G: H:

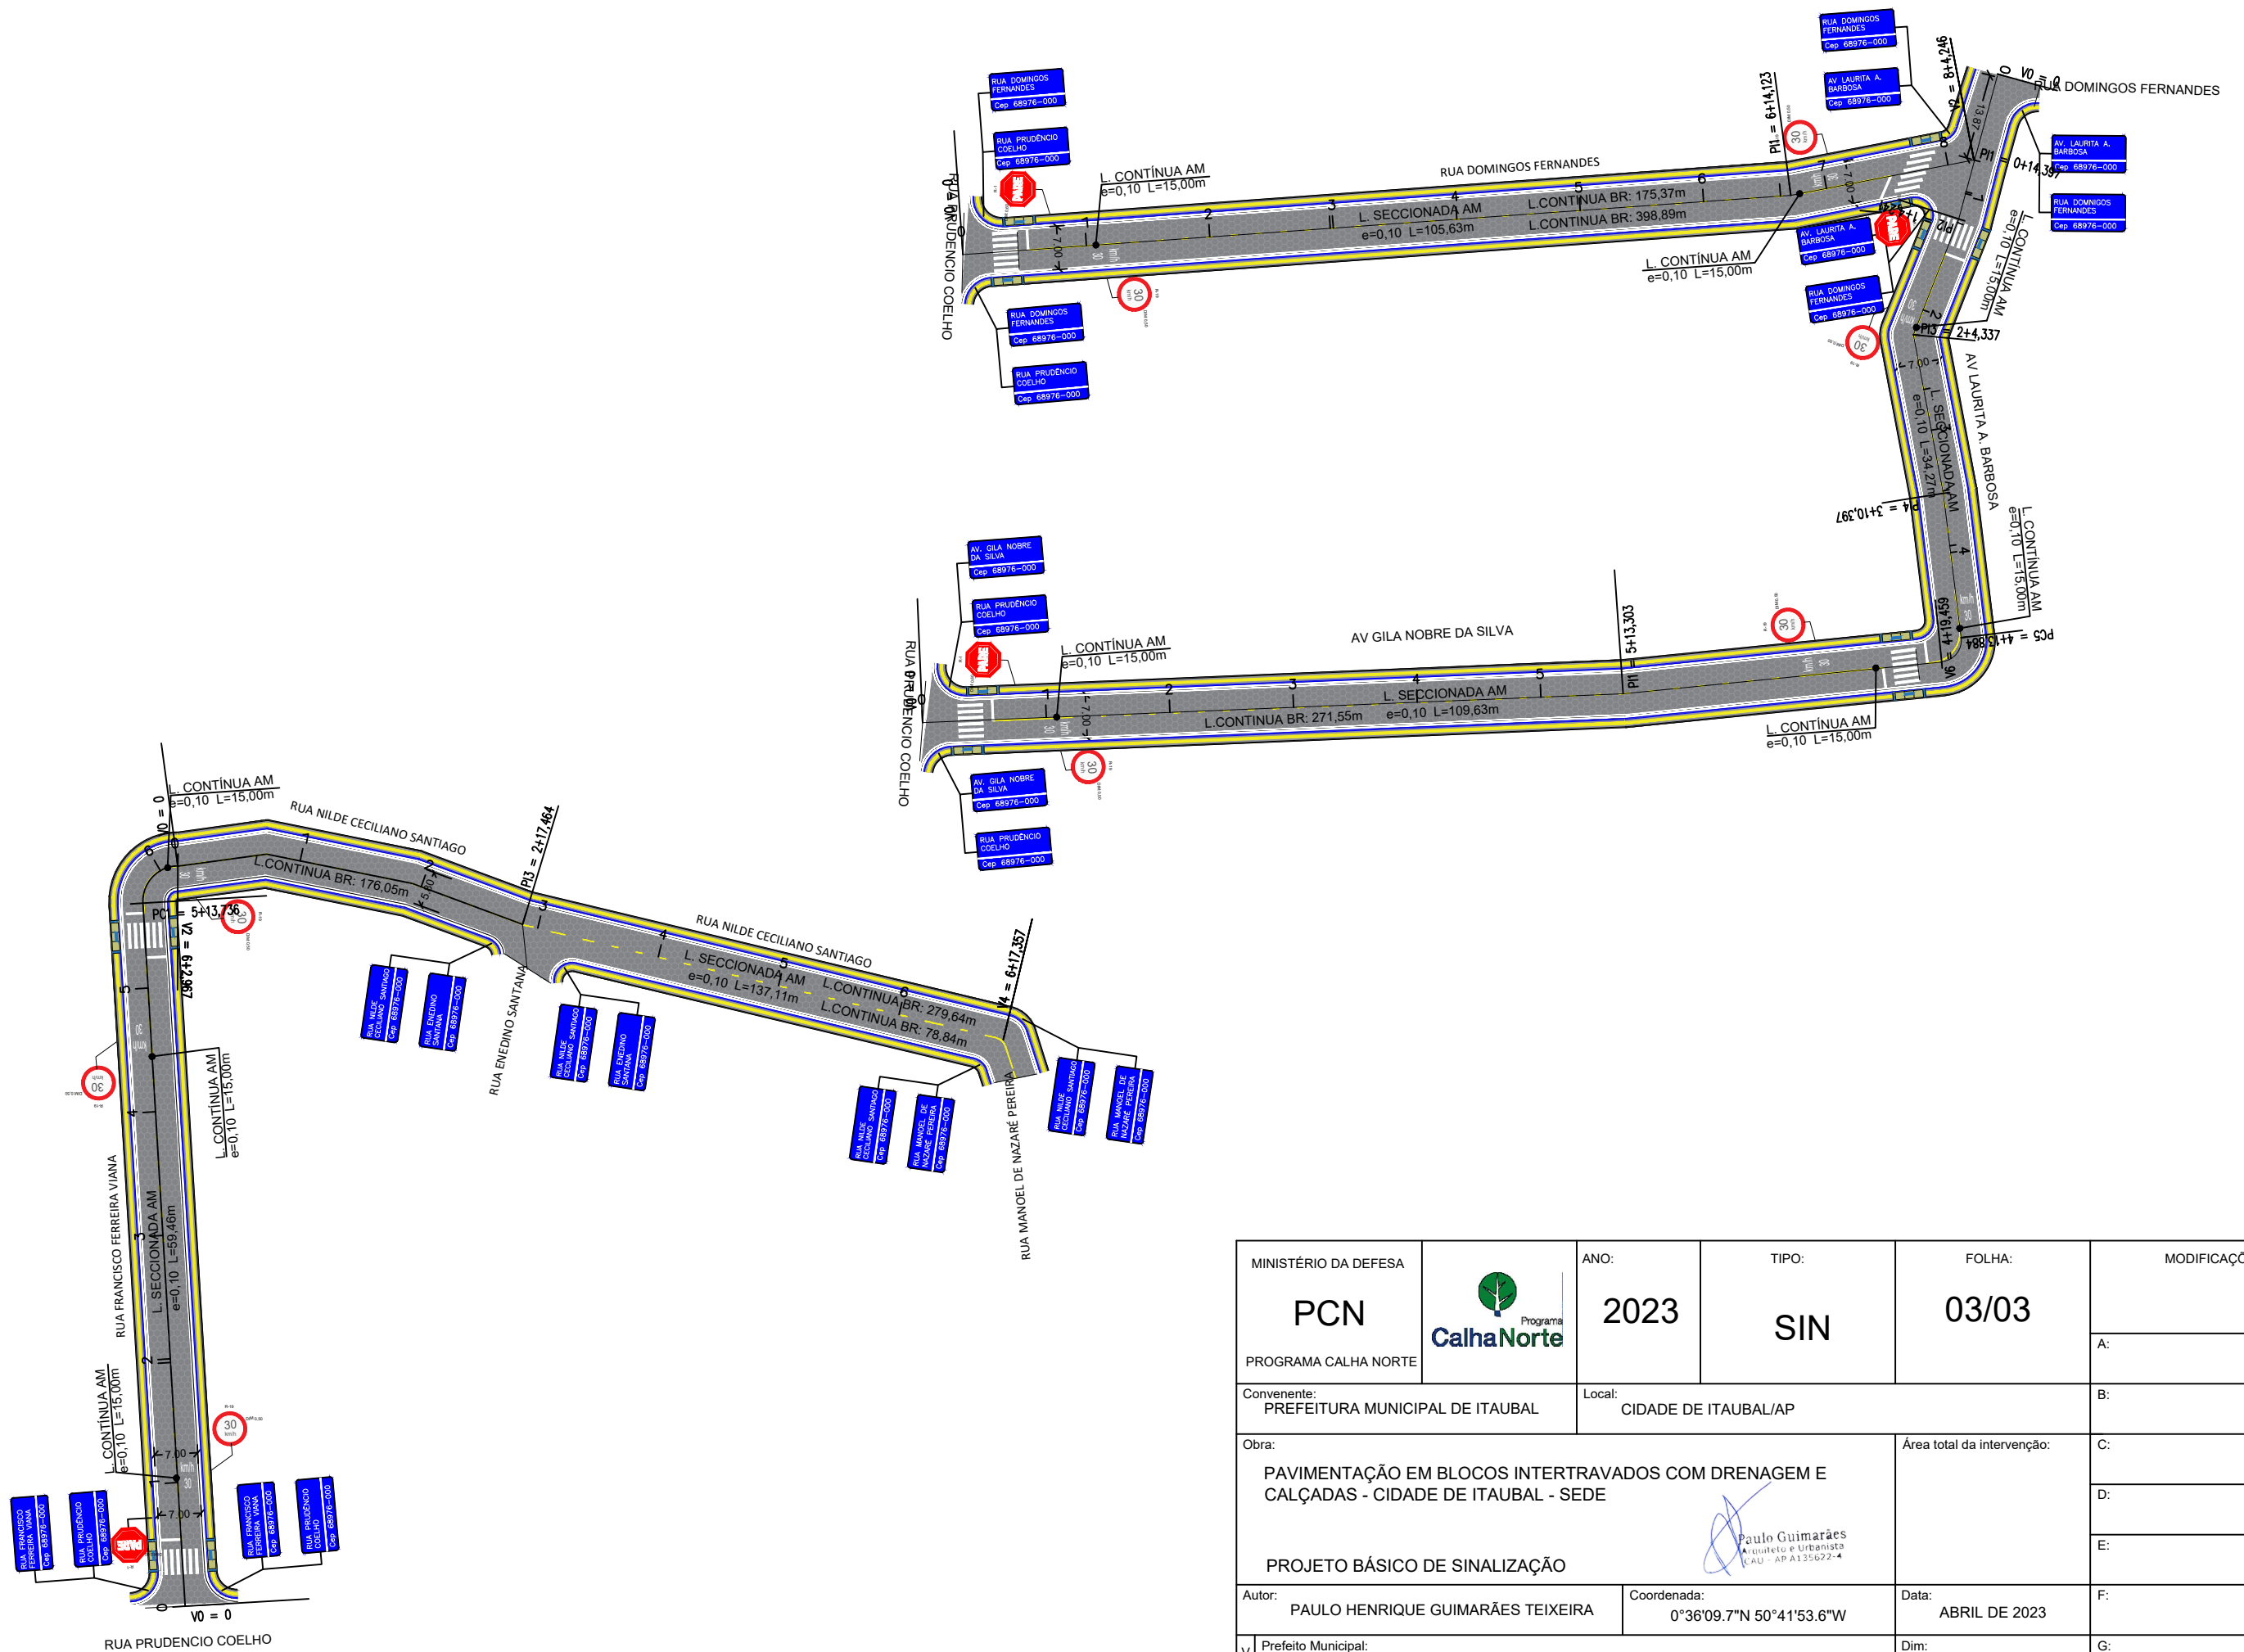

MINISTÉRIO DA DEFESA PCN PROGRAMA CALHA NORTE		ANO: 2023	TIPO: SIN	FOLHA: 03/03	MODIFICAÇÕES:
Conveniente: PREFEITURA MUNICIPAL DE ITAUBAL		Local: CIDADE DE ITAUBAL/AP			A:
Obra: PAVIMENTAÇÃO EM BLOCOS INTERTRAVADOS COM DRENAGEM E CALÇADAS - CIDADE DE ITAUBAL - SEDE				Área total da intervenção:	C:
PROJETO BÁSICO DE SINALIZAÇÃO					D:
Autor: PAULO HENRIQUE GUIMARÃES TEIXEIRA		Coordenada: 0°36'09.7"N 50°41'53.6"W	Data: ABRIL DE 2023		E:
VISTO	Prefeito Municipal: JOSÉ SERAFIM PICANÇO FILHO			Dim: METRO	F:
	SECRETARIA MUNICIPAL DE OBRAS			Esc: 1/1000	G:
					H: