

RELAÇÃO DO AÇO

Negativos X




AÇO	N	DIAM (mm)	QUANT	C.UNIT (cm)	C.TOTAL (cm)
CA60	1	4.6	4	72	288
	2	4.6	1	112	112

RESUMO DO AÇO

AÇO	DIAM (mm)	C.TOTAL (m)	PESO (kg)
CA60	4.6	4	0.52
PESO TOTAL (kg)			
CA60			0.52

Volume de concreto (C-30) = 0.00 m³  
 Área de forma = 0.00 m²

Armação negativa das lajes do pavimento Terreo (Eixo X)  
 escala 1/75

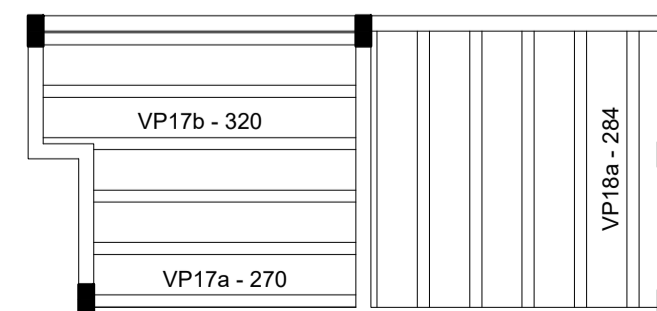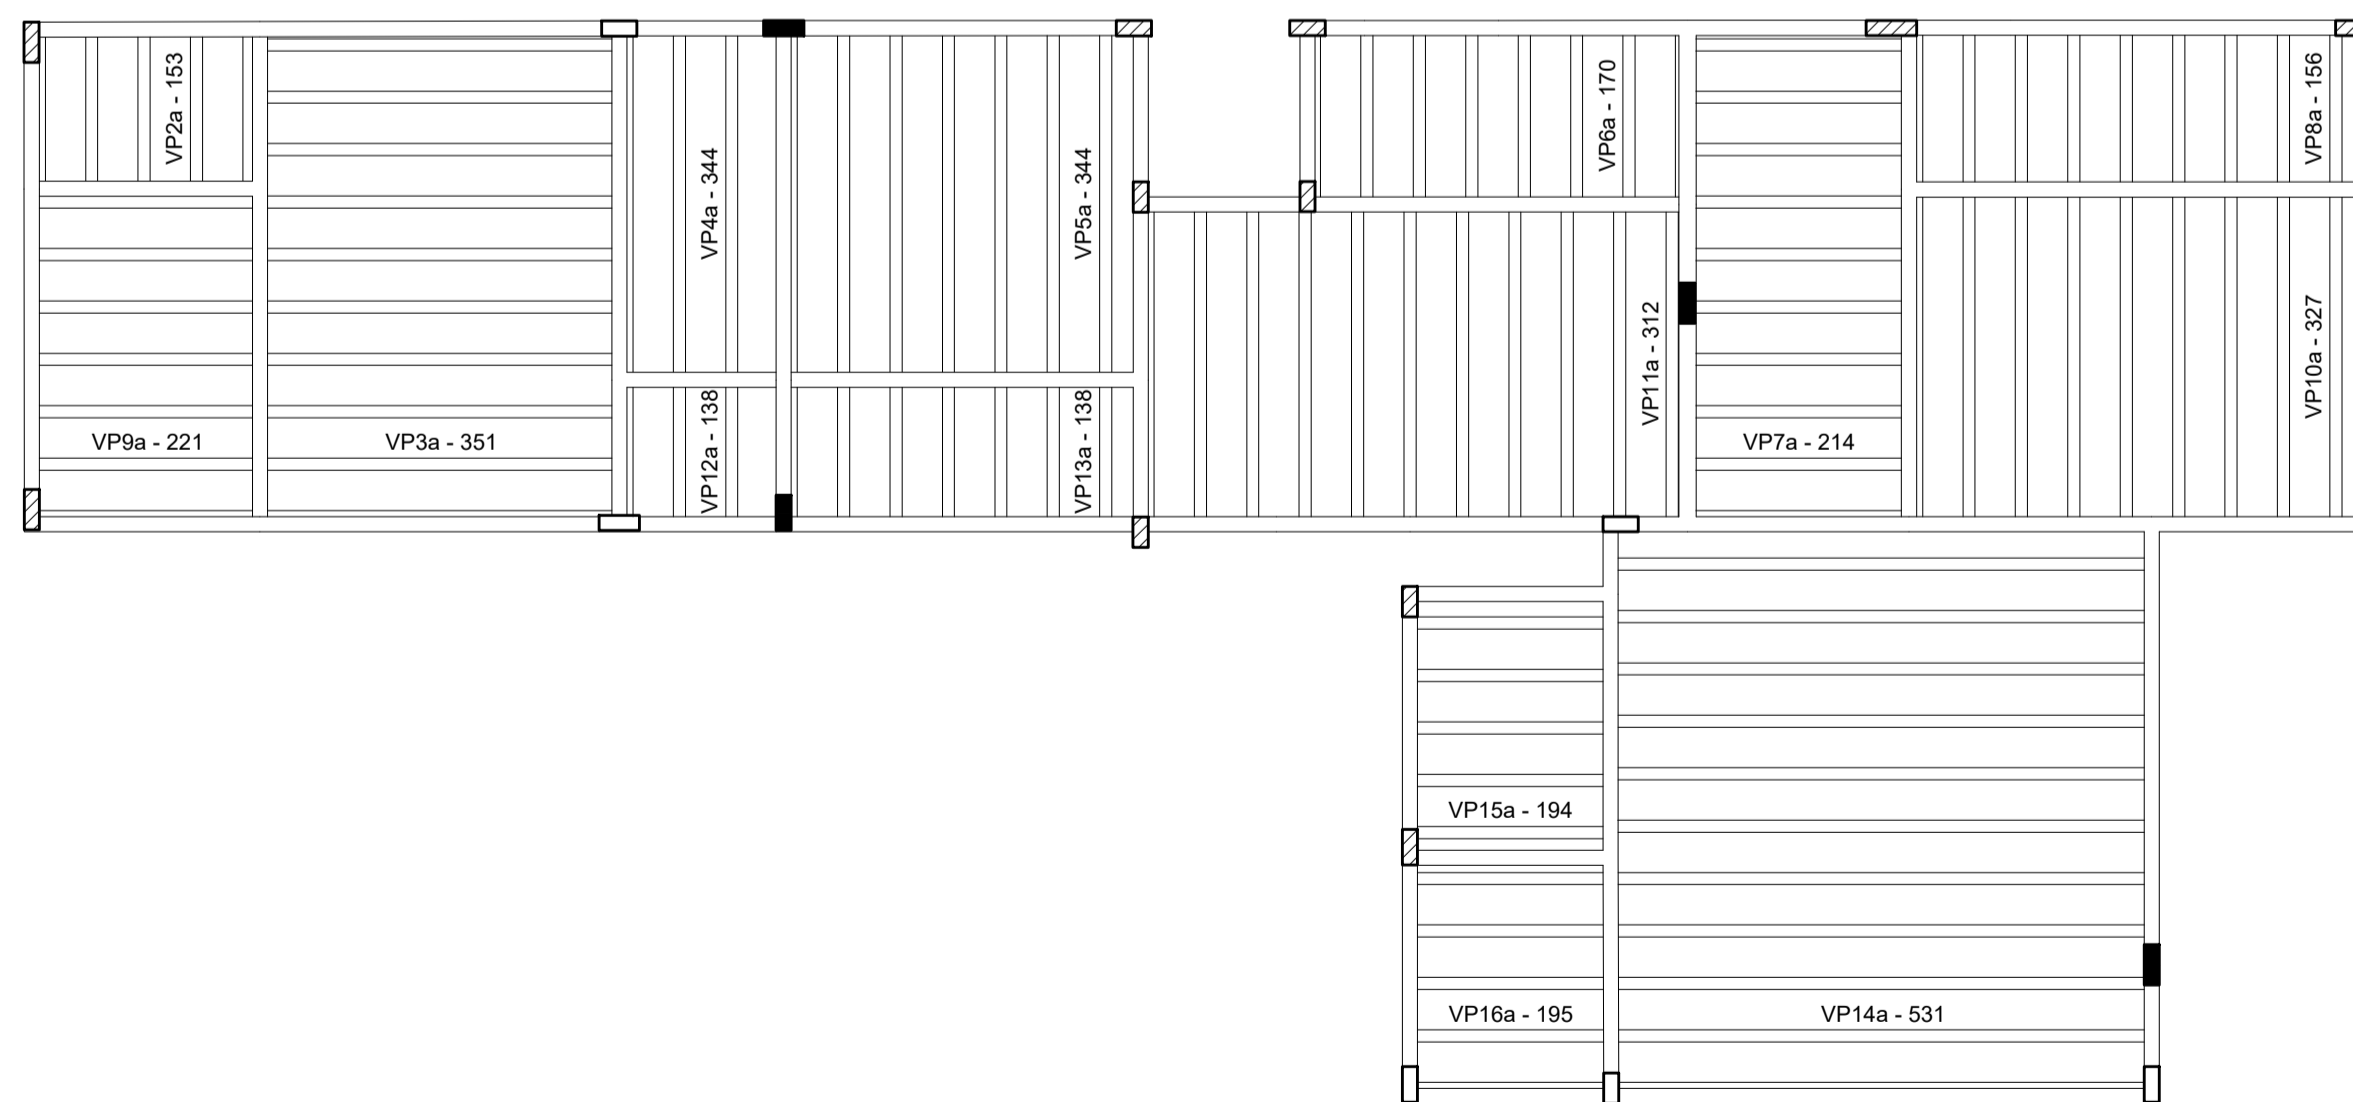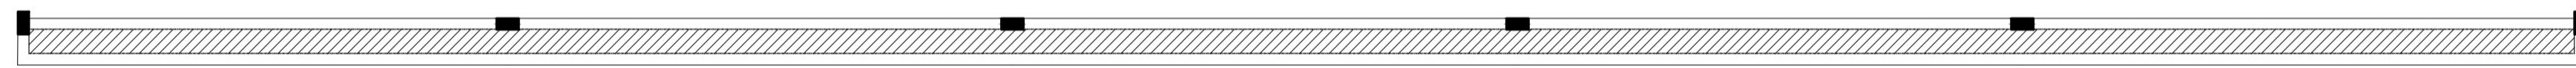

Planta de vigotas pré-moldadas  
 escala 1/75

MINISTÉRIO DA DEFESA	ANO 2022	TIPO EST	FOLHA 13/19	PREFEITURA MUNICIPAL DE ITAUBAL DO ESTADO DO AMAPÁ
PCN				
CONVENIENTE	LOCAL	MODIFICAÇÕES		
Programa Calha Norte	PREFEITURA MUNICIPAL DE ITAUBAL - AP	MUNICÍPIO DE ITAUBAL - AP		
OBRA	ÁREA			
REVITALIZAÇÃO E AMPLIAÇÃO DO PRÉDIO ADMINISTRATIVO DA PREFEITURA	A = 969.69m²			
ARMAÇÃO E PLANTA DE VIGOTAS - LAJE DO PAVIMENTO SUPERIOR				
AUTOR	DESENHADOR	DATA		
PAULO HENRIQUE GUIMARÃES TEIXEIRA	PAULO HENRIQUE GUIMARÃES TEIXEIRA	OUTUBRO 2022		
PREFEITO	VISTO	DM		
JOSÉ SERAFIM PICAÇÃO FILHO		METRO		
COORDENADAS	INDICADA			
9°36'11.4"N 50°41'57.1"W				