


k=227,865
e=0,219
Y=200,000
PIV=EST.7+0,000
COTA=3,830
P.B.=EST.12+0,000
COTA P.B.=2,757

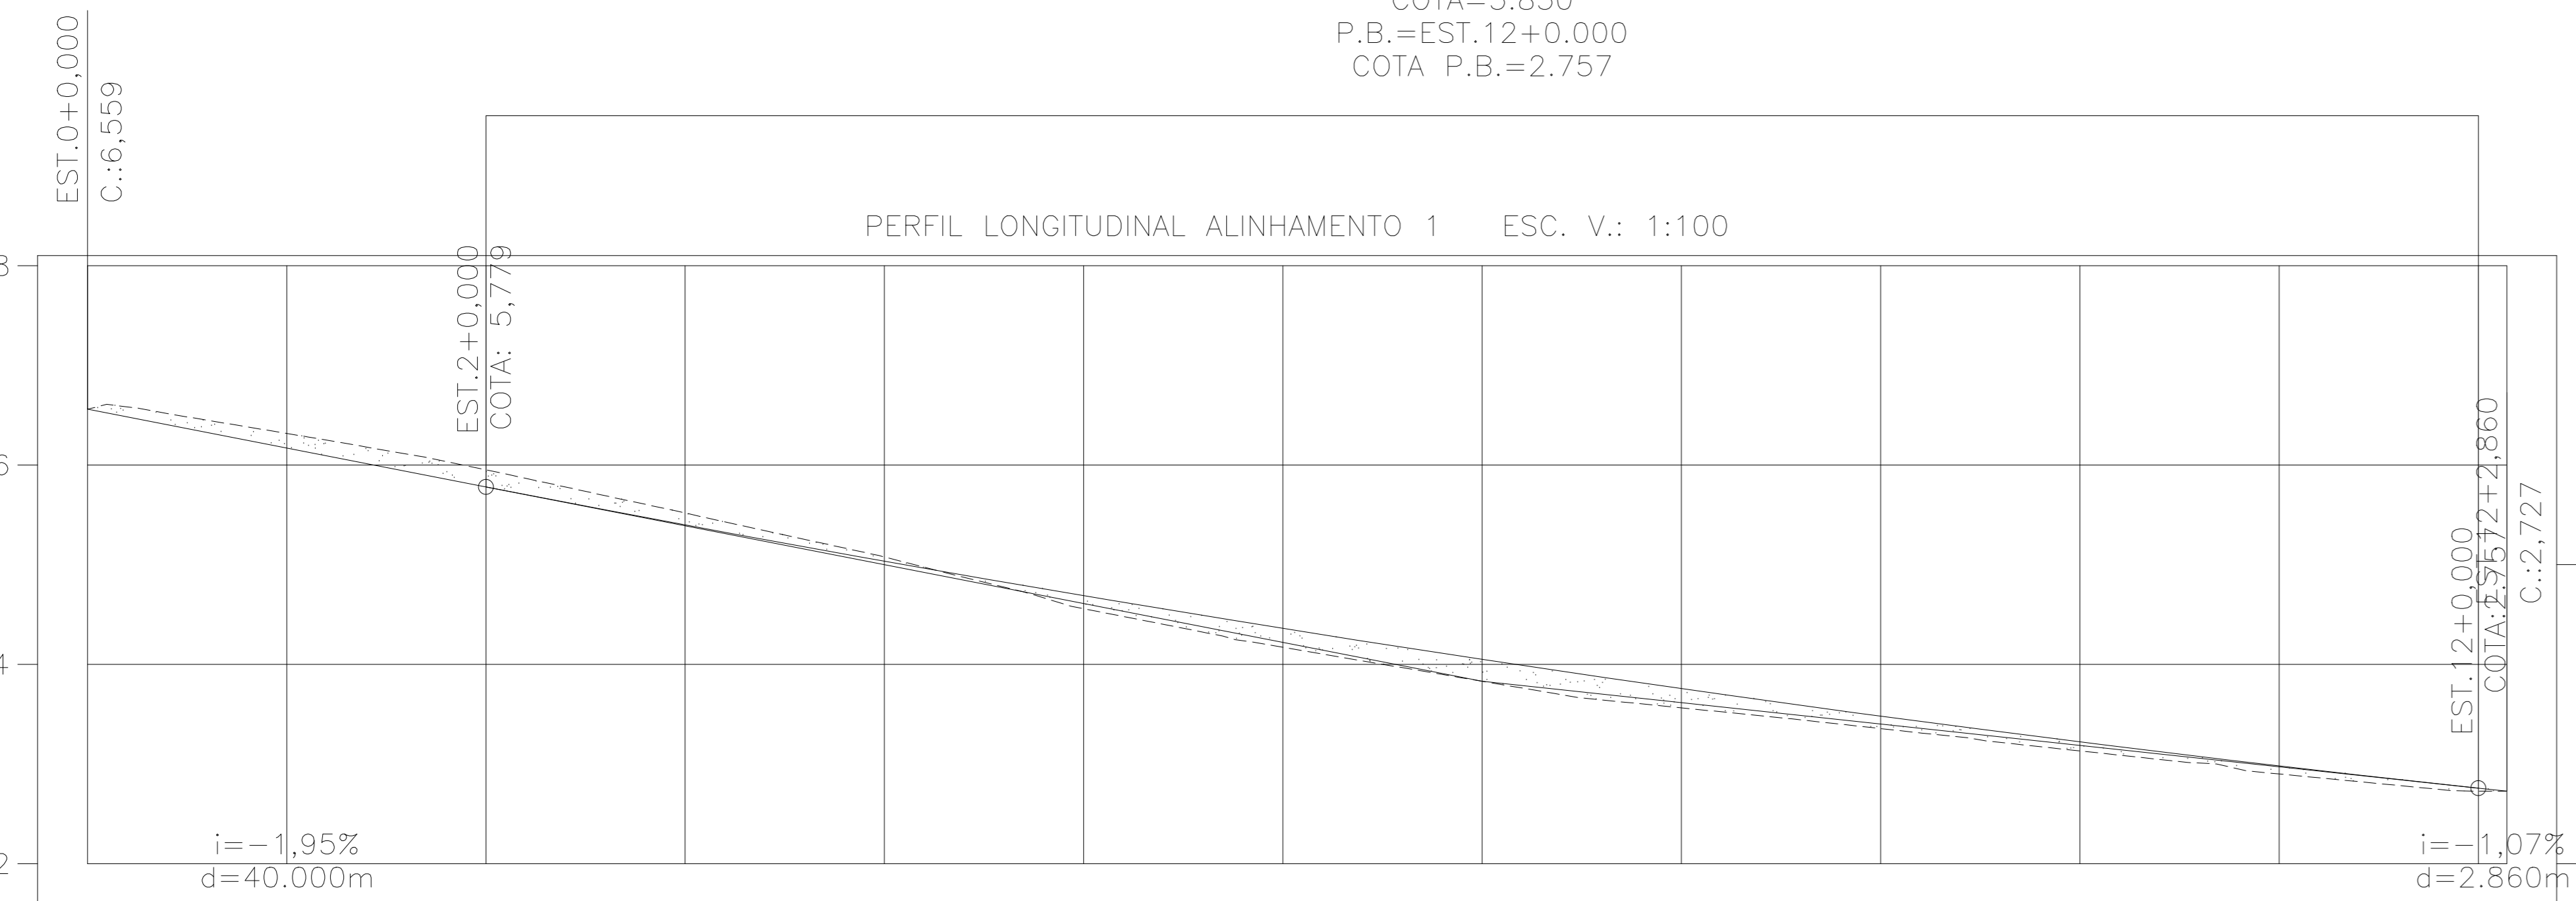

TERRENO PROJETO	ESTACAS	CORTE ATERRO
6,559	0	0,00
6,559		
6,316	1	0,15
6,169		
5,951	2	0,17
5,779		
5,518	3	0,12
5,398		
5,077	4	0,04
5,035		
4,557	5	0,13
4,688		
4,171	6	0,19
4,360		
3,830	7	0,22
4,049		
3,563	8	0,19
3,756		
3,355	9	0,12
3,480		
3,131	10	0,09
3,221		
2,899	11	0,08
2,981		
2,728	12	0,03
2,757		
2,727	12	0,00
2,727		

1 CORTE 01
ESCALA 1/500

k=989,009
e=0,051
Y=200,000
PIV=EST.6+0,000
COTA=7,139
P.B.=EST.11+0,000
COTA P.B.=6,318




TERRENO PROJETO	ESTACAS	CORTE ATERRO
8,368	0	0,00
8,368		
8,141	1	0,02
8,163		
7,953	2	0,01
7,960		
7,668	3	0,09
7,762		
7,545	4	0,02
7,567		
7,366	5	0,01
7,377		
7,139	6	0,05
7,190		
7,020	7	0,01
7,008		
6,832	8	0,00
6,829		
6,619	9	0,04
6,655		
6,498	10	0,01
6,484		
6,320	11	0,00
6,318		
6,299	11	0,00
6,299		

1 CORTE 02
ESCALA 1/500

k=1153,082
e=0,025
Y=152,000
PIV=EST.5+0,000
COTA=6,058
P.B.=EST.8+16,000
COTA P.B.=5,045

k=9,568
e=0,008
Y=7,600
PIV=EST.9+0,000
COTA=4,992
P.B.=EST.9+3,800
COTA P.B.=4,971

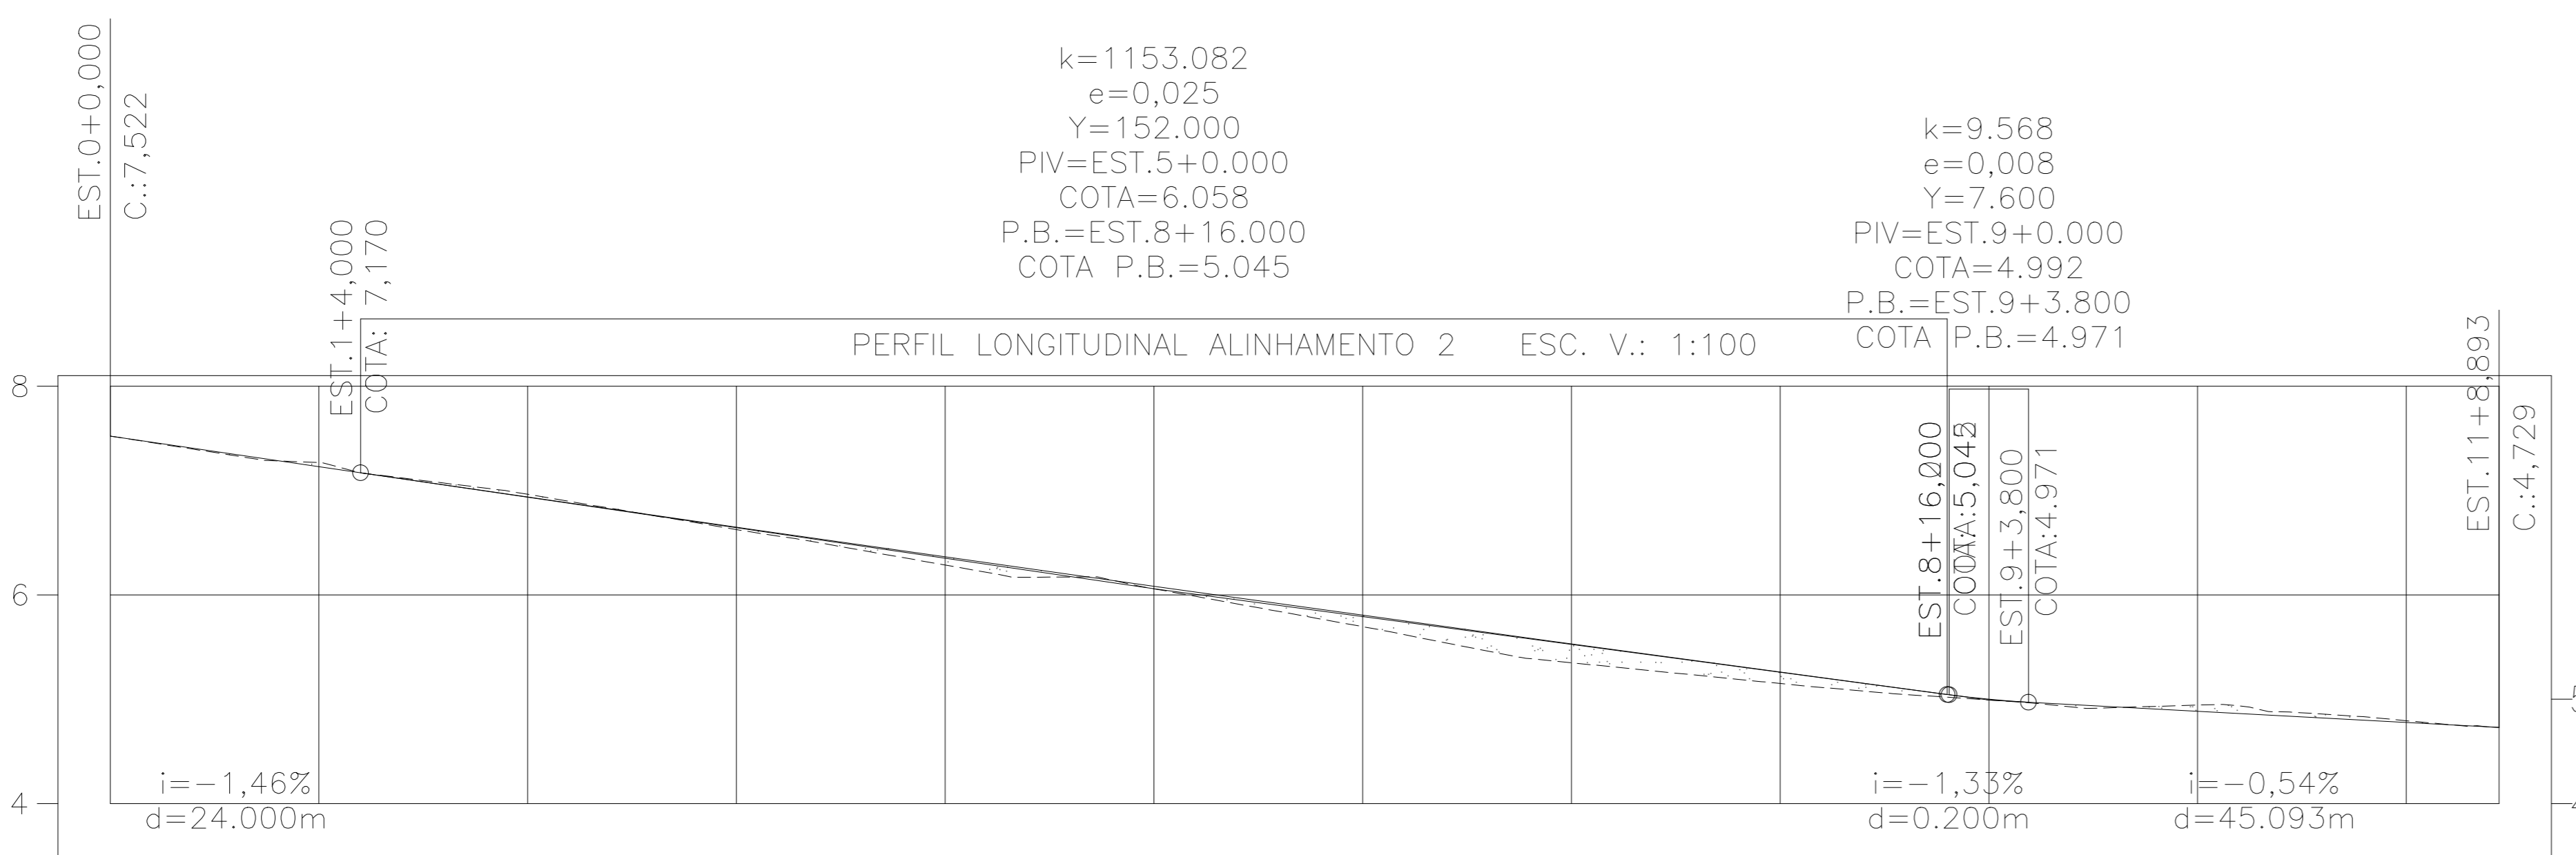

TERRENO PROJETO	ESTACAS	CORTE ATERRO
7,522	0	0,00
7,522		
7,267	1	0,04
7,229		
6,963	2	0,03
6,937		
6,626	3	0,02
6,649		
6,285	4	0,08
6,364		
6,058	5	0,03
6,083		
5,695	6	0,11
5,805		
5,349	7	0,18
5,530		
5,150	8	0,11
5,259		
4,992	9	0,01
4,999		
4,943	10	0,06
4,884		
4,794	11	0,02
4,777		
4,729	11	0,00
4,729		

1 CORTE 03
ESCALA 1/500



PROJETO
CONSTRUÇÃO DE UNIDADES HABITACIONAIS NO MUNICÍPIO DE ITAUBAL
(CONVÊNIO Nº 970709/2024)
ENDEREÇO
RAMAL DO HILÁRIO

CIDADE
ITAUBAL - AP
ESTADO
AMAPÁ

CLIENTE
PREFEITURA DE ITAUBAL



ARQUITETO
PAULO HENRIQUE GUIMARÃES TEIXEIRA
ARQUITETO E URBANISTA
CAU AP: A135622-4



FASE PROJETO
PL | Projeto Legal
ESCALA
INDICADO NA PLANTA
DIMENSÃO DA FOLHA
A0

CONTEÚDO
CORTES DA TOPOGRAFIA

RESPONSÁVEL
PAULO HENRIQUE GUIMARÃES TEIXEIRA
ARQUITETO E URBANISTA
CAU AP: A135622-4
DATA
AGOSTO/2025
FOLHA

ARQUIVO DIGITAL
TOP FNHIS SUB50
REVISÃO