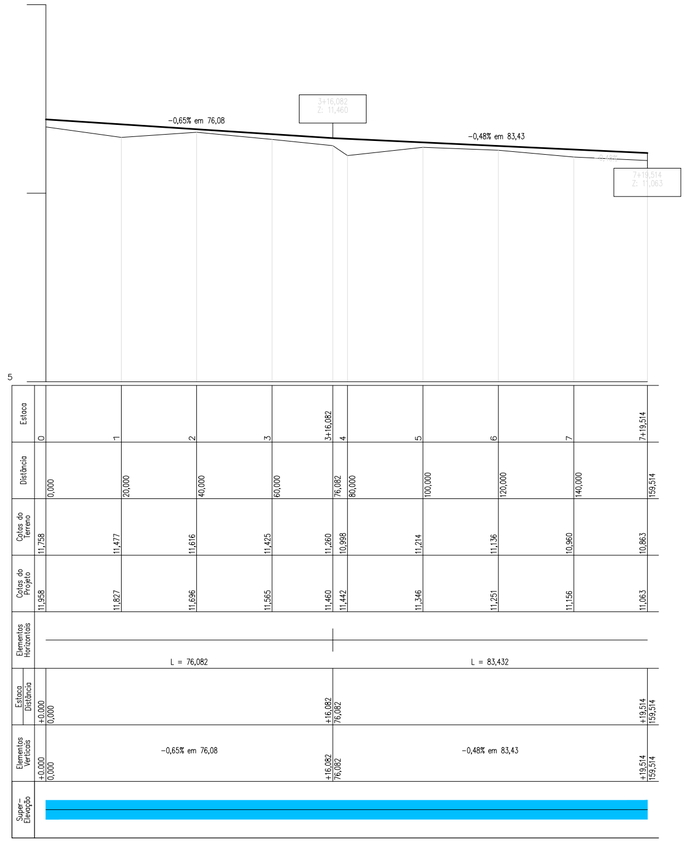

PERFIL DA AVENIDA PUDENCIO COELHO -TRECHO 2

Escala 1/1000

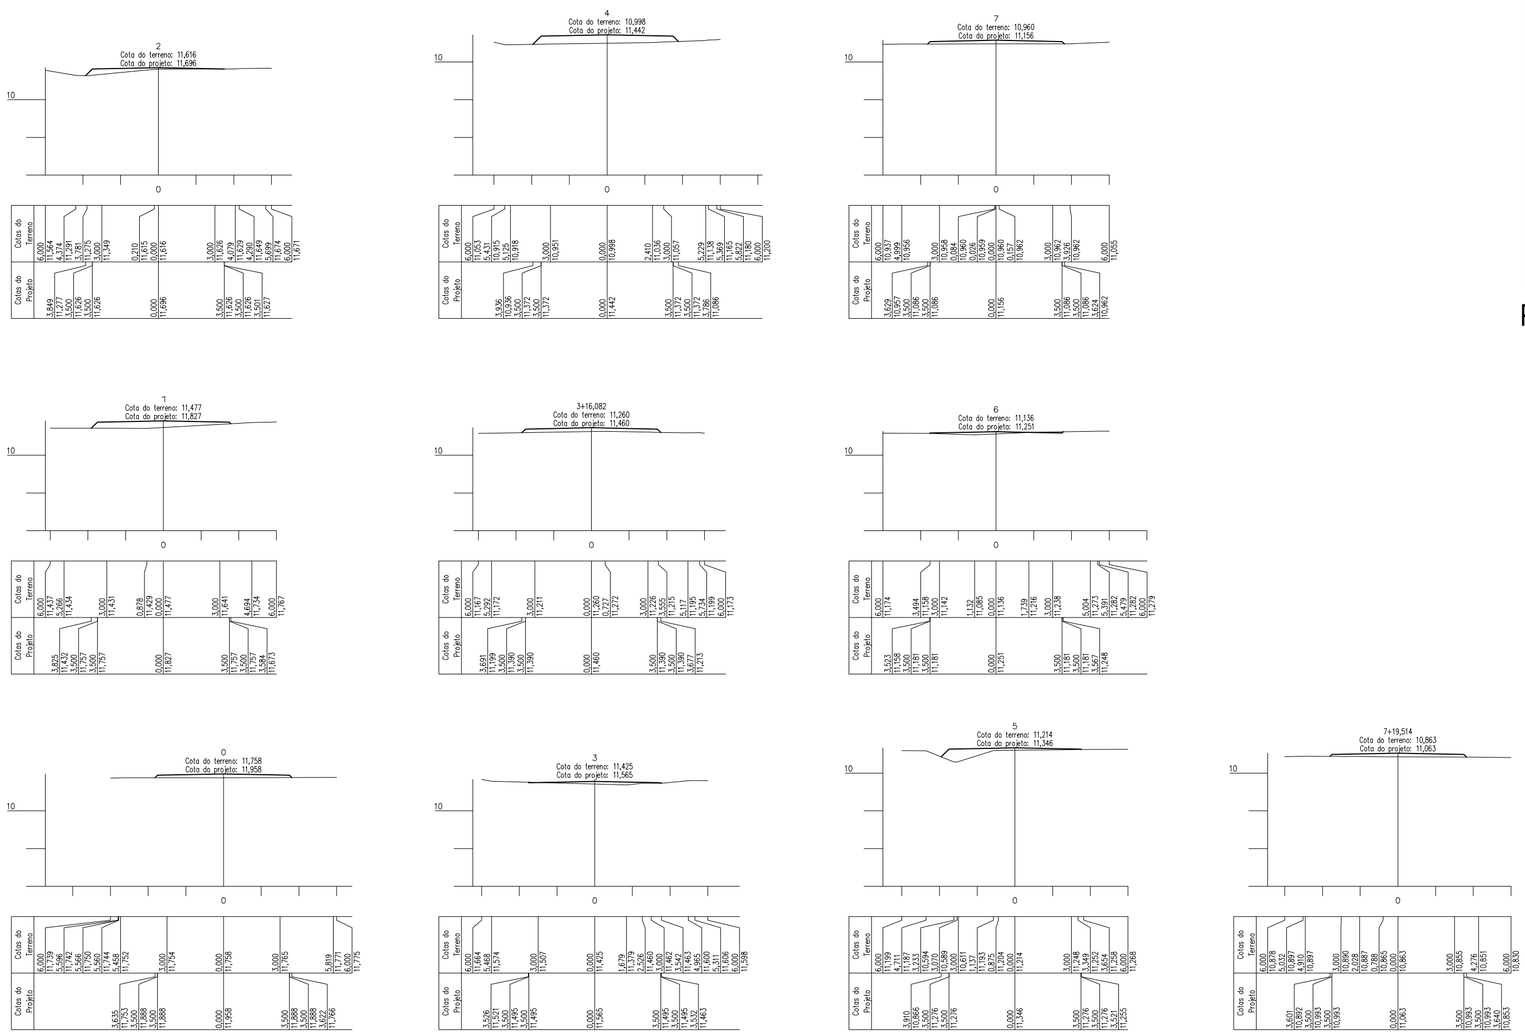

SEÇÕES DA AVENIDA PUDENCIO COELHO -TRECHO 2

Escala 1/1000

SOTECC

SOLUÇÕES TECNOLOGICAS EM CONSTRUÇÃO CIVIL E TOPOGRAFIA

PREFEITURA DE ITAUBAL	ANO	TIPO	FOLHA
	2022	TOP	12/TOP SUB-FOLHA: A/A

CONVENENTE: MUNICÍPIO DE ITAUBAL - AP

LOCAL: MUNICÍPIO DE ITAUBAL

DESCRIÇÃO: T O P O G R Á F I C O

CONTEÚDO: TERRAPLENAGEM DE RUA E AVENIDAS NA SEDE DO MUNICÍPIO, COMUNIDADE CARMO DO MACACOARI E COMUNIDADE SÃO MIGUEL, MUNICÍPIO DE ITAUBAL - AP

SEÇÕES e PERFIL LONGITUDINAL

AVENIDA PUDENCIO COELHO –TRECHO 2 – (EST. 0 ATE EST. 7+19,514)

ÁREAS CONSTRUÍDA = m²

ÁREA DO TERRENO: A= m²

TOTAL

MODIFICAÇÕES

A	04 / JULHO / 2022
B	
C	
D	
E	
F	

AUTOR DO PROJETO: Sandro R. Gomes Barreto, Engenheiro Civil, CREA-RN-1514930277 PA/AP

Desenista Técnico: RONILDO SILVA, Técnico em Eletrotécnica

DATA: JULHO / 2022

DIM

ESC: INDICADA

VISTO

PREFEITURA MUNICIPAL: JOSÉ SERAFIM PICANÇO FILHO, Prefeito Município de itaubal - AP

SECRETÁRIO DE INFRAESTRUTURA