


SEÇÕES DA AVENIDA J ALMEIDA -TRECHO 3

Escala 1/1000

PERFIL DA AVENIDA J ALMEIDA -TRECHO 3

Escala 1/1000

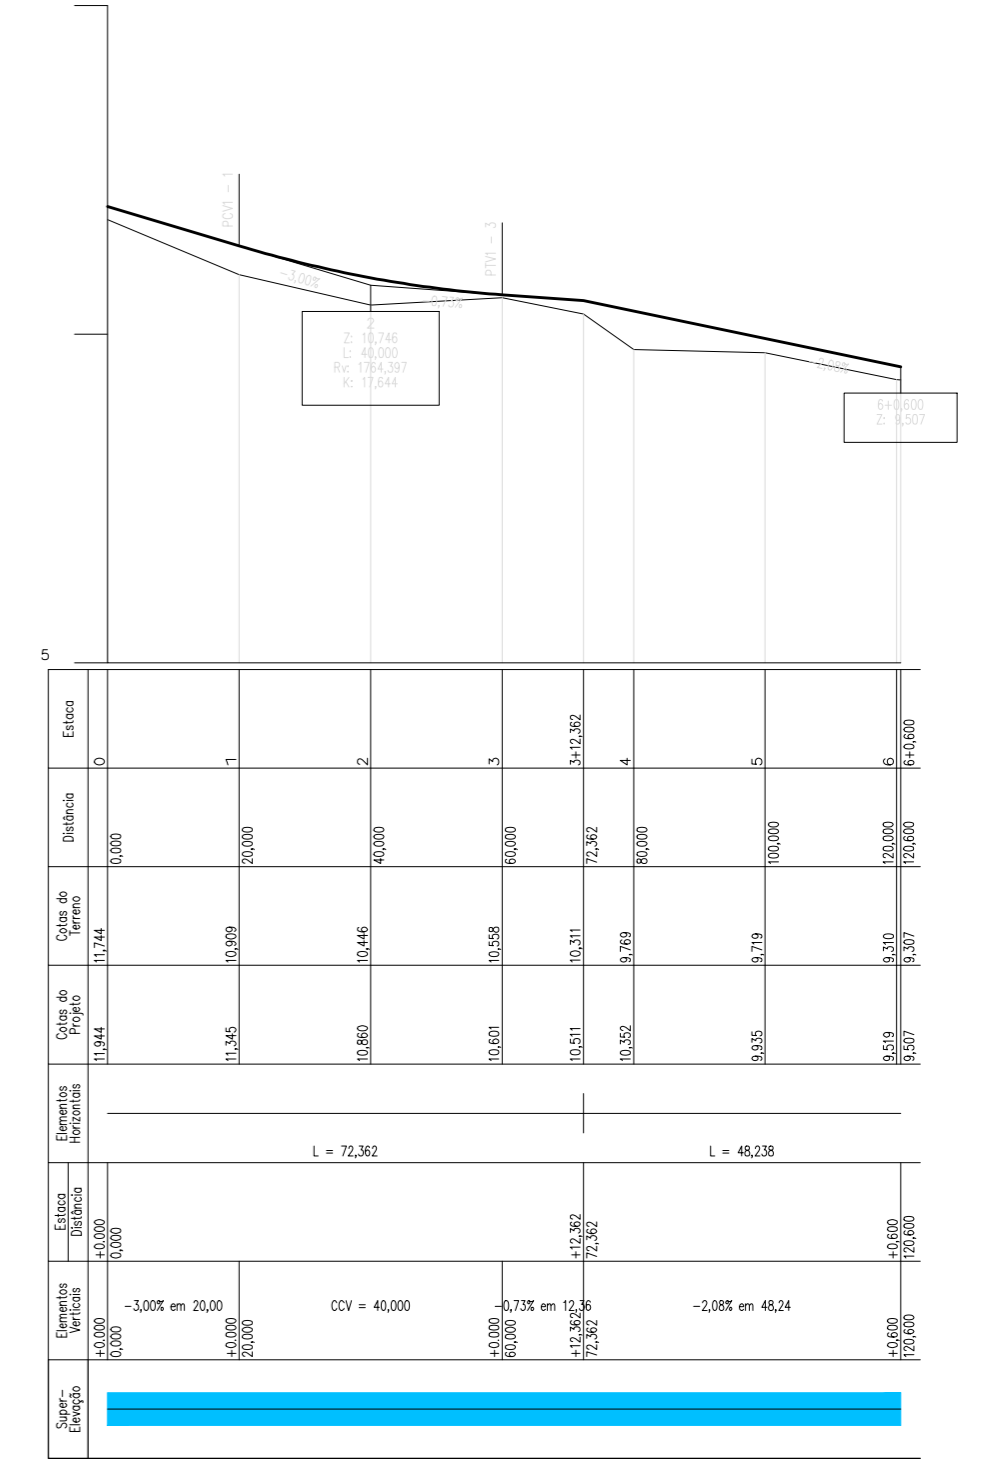

SOTECC
SOLUÇÕES TECNOLÓGICAS EM CONSTRUÇÃO CIVIL E TOPOGRAFIA

	PREFEITURA DE ITAUBAL	ANO 2022	TPO TOP	FOLHA 13/TOP SUB-FOLHA: A/A	
	CONVENIENTE MUNICÍPIO DE ITAUBAL - AP	LOCAL MUNICÍPIO DE ITAUBAL	MODIFICAÇÕES		
DESCRIÇÃO: TOPOGRÁFICO					ÁREAS CONSTRUIDA = m² A 04 / JULHO / 2022 B
CONTEÚDO: TERRAPLENAGEM DE RUA E AVENIDAS NA SEDE DO MUNICÍPIO, COMUNIDADE CARMO DO MACACOARI E COMUNIDADE SÃO MIGUEL, MUNICÍPIO DE ITAUBAL - AP SEÇÕES e PERFIL LONGITUDINAL AVENIDA J ALMEIDA -TRECHO 3 - (EST. 0 ATE EST. 6+0,600)					ÁREA DO TERRENO = m² C D TOTAL
AUTOR DO PROJETO Sandro R. Gomes Barreto Engenheiro Civil CREA-RN-1514930277 PA/AP	Desenhista Técnico RONILDO SILVA Técnico em Eletrotécnica			DATA JULHO / 2022	E
PREFEITURA MUNICIPAL JOSE SERAFIM PICANÇO FILHO Prefeito Município de Itaubal - AP SECRETÁRIO DE INFRAESTRUTURA	DIM			ESC INDICADA	F