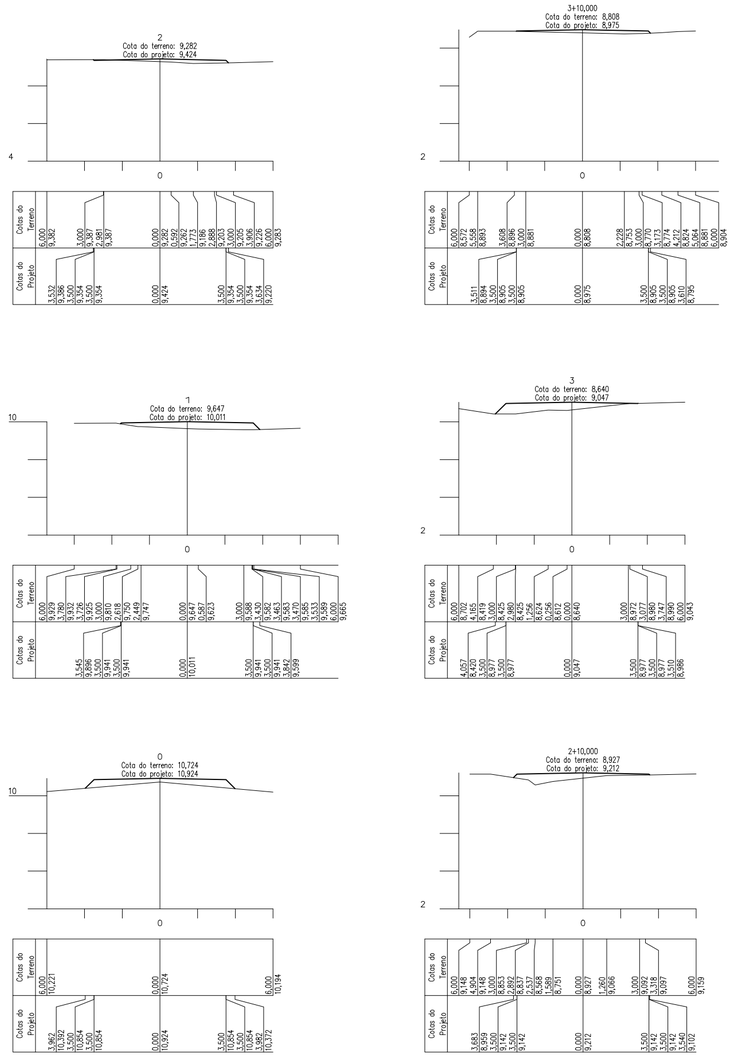

SEÇÕES DA AVENIDA ORIVAL COELHO PALMEIRIM -TRECHO 1

Escala 1/1000

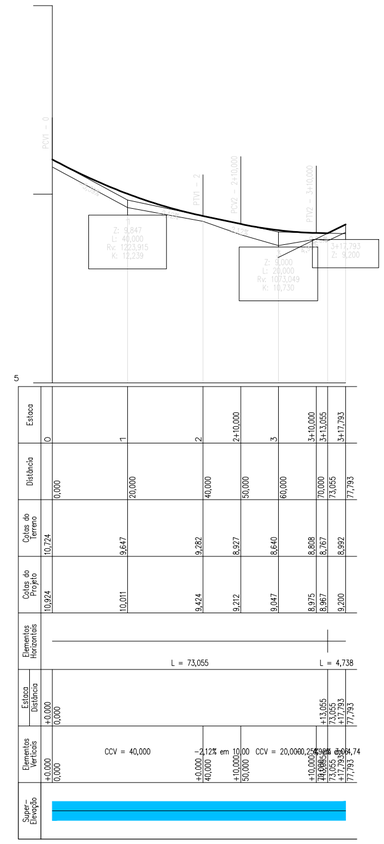

PERFIL DA AVENIDA ORIVAL COELHO PALMEIRIM -TRECHO 1

Escala 1/1000

SOTECC

SOLUÇÕES TECNOLOGICAS EM CONSTRUÇÃO CIVIL E TOPOGRAFIA

PREFEITURA DE ITAUBAL	ANO 2022	TIPO TOP	FOLHA 14/TOP SUB-FOLHA: A/A	
CONVENENTE: MUNICÍPIO DE ITAUBAL - AP	LOCAL: MUNICÍPIO DE ITAUBAL			MODIFICAÇÕES
DESCRIÇÃO: T O P O G R Á F I C O			ÁREAS CONSTRUÍDA = m²	A 04 / JULHO / 2022
CONTEÚDO: TERRAPLENAGEM DE RUA E AVENIDAS NA SEDE DO MUNICÍPIO, COMUNIDADE CARMO DO MACACOARI E COMUNIDADE SÃO MIGUEL, MUNICÍPIO DE ITAUBAL - AP SEÇÕES e PERFIL LONGITUDINAL AVENIDA ORIVAL COELHO PALMEIRIM T1 – (EST. 0 ATE EST. 3+17,793)			ÁREA DO TERRENO: A= m² TOTAL	B C D
AUTOR DO PROJETO: Sandro R. Gomes Barreto, Engenheiro Civil, CREA-RN-1514930277 PA/AP	Desenista Técnico: RONILDO SILVA, Técnico em Eletrotécnica		DATA: JULHO / 2022	E
VISTO — PREFEITURA MUNICIPAL: JOSÉ SERAFIM PICANÇO FILHO, Prefeito Município de itaubal - AP			DIM	F
SECRETÁRIO DE INFRAESTRUTURA			ESC: INDICADA	