
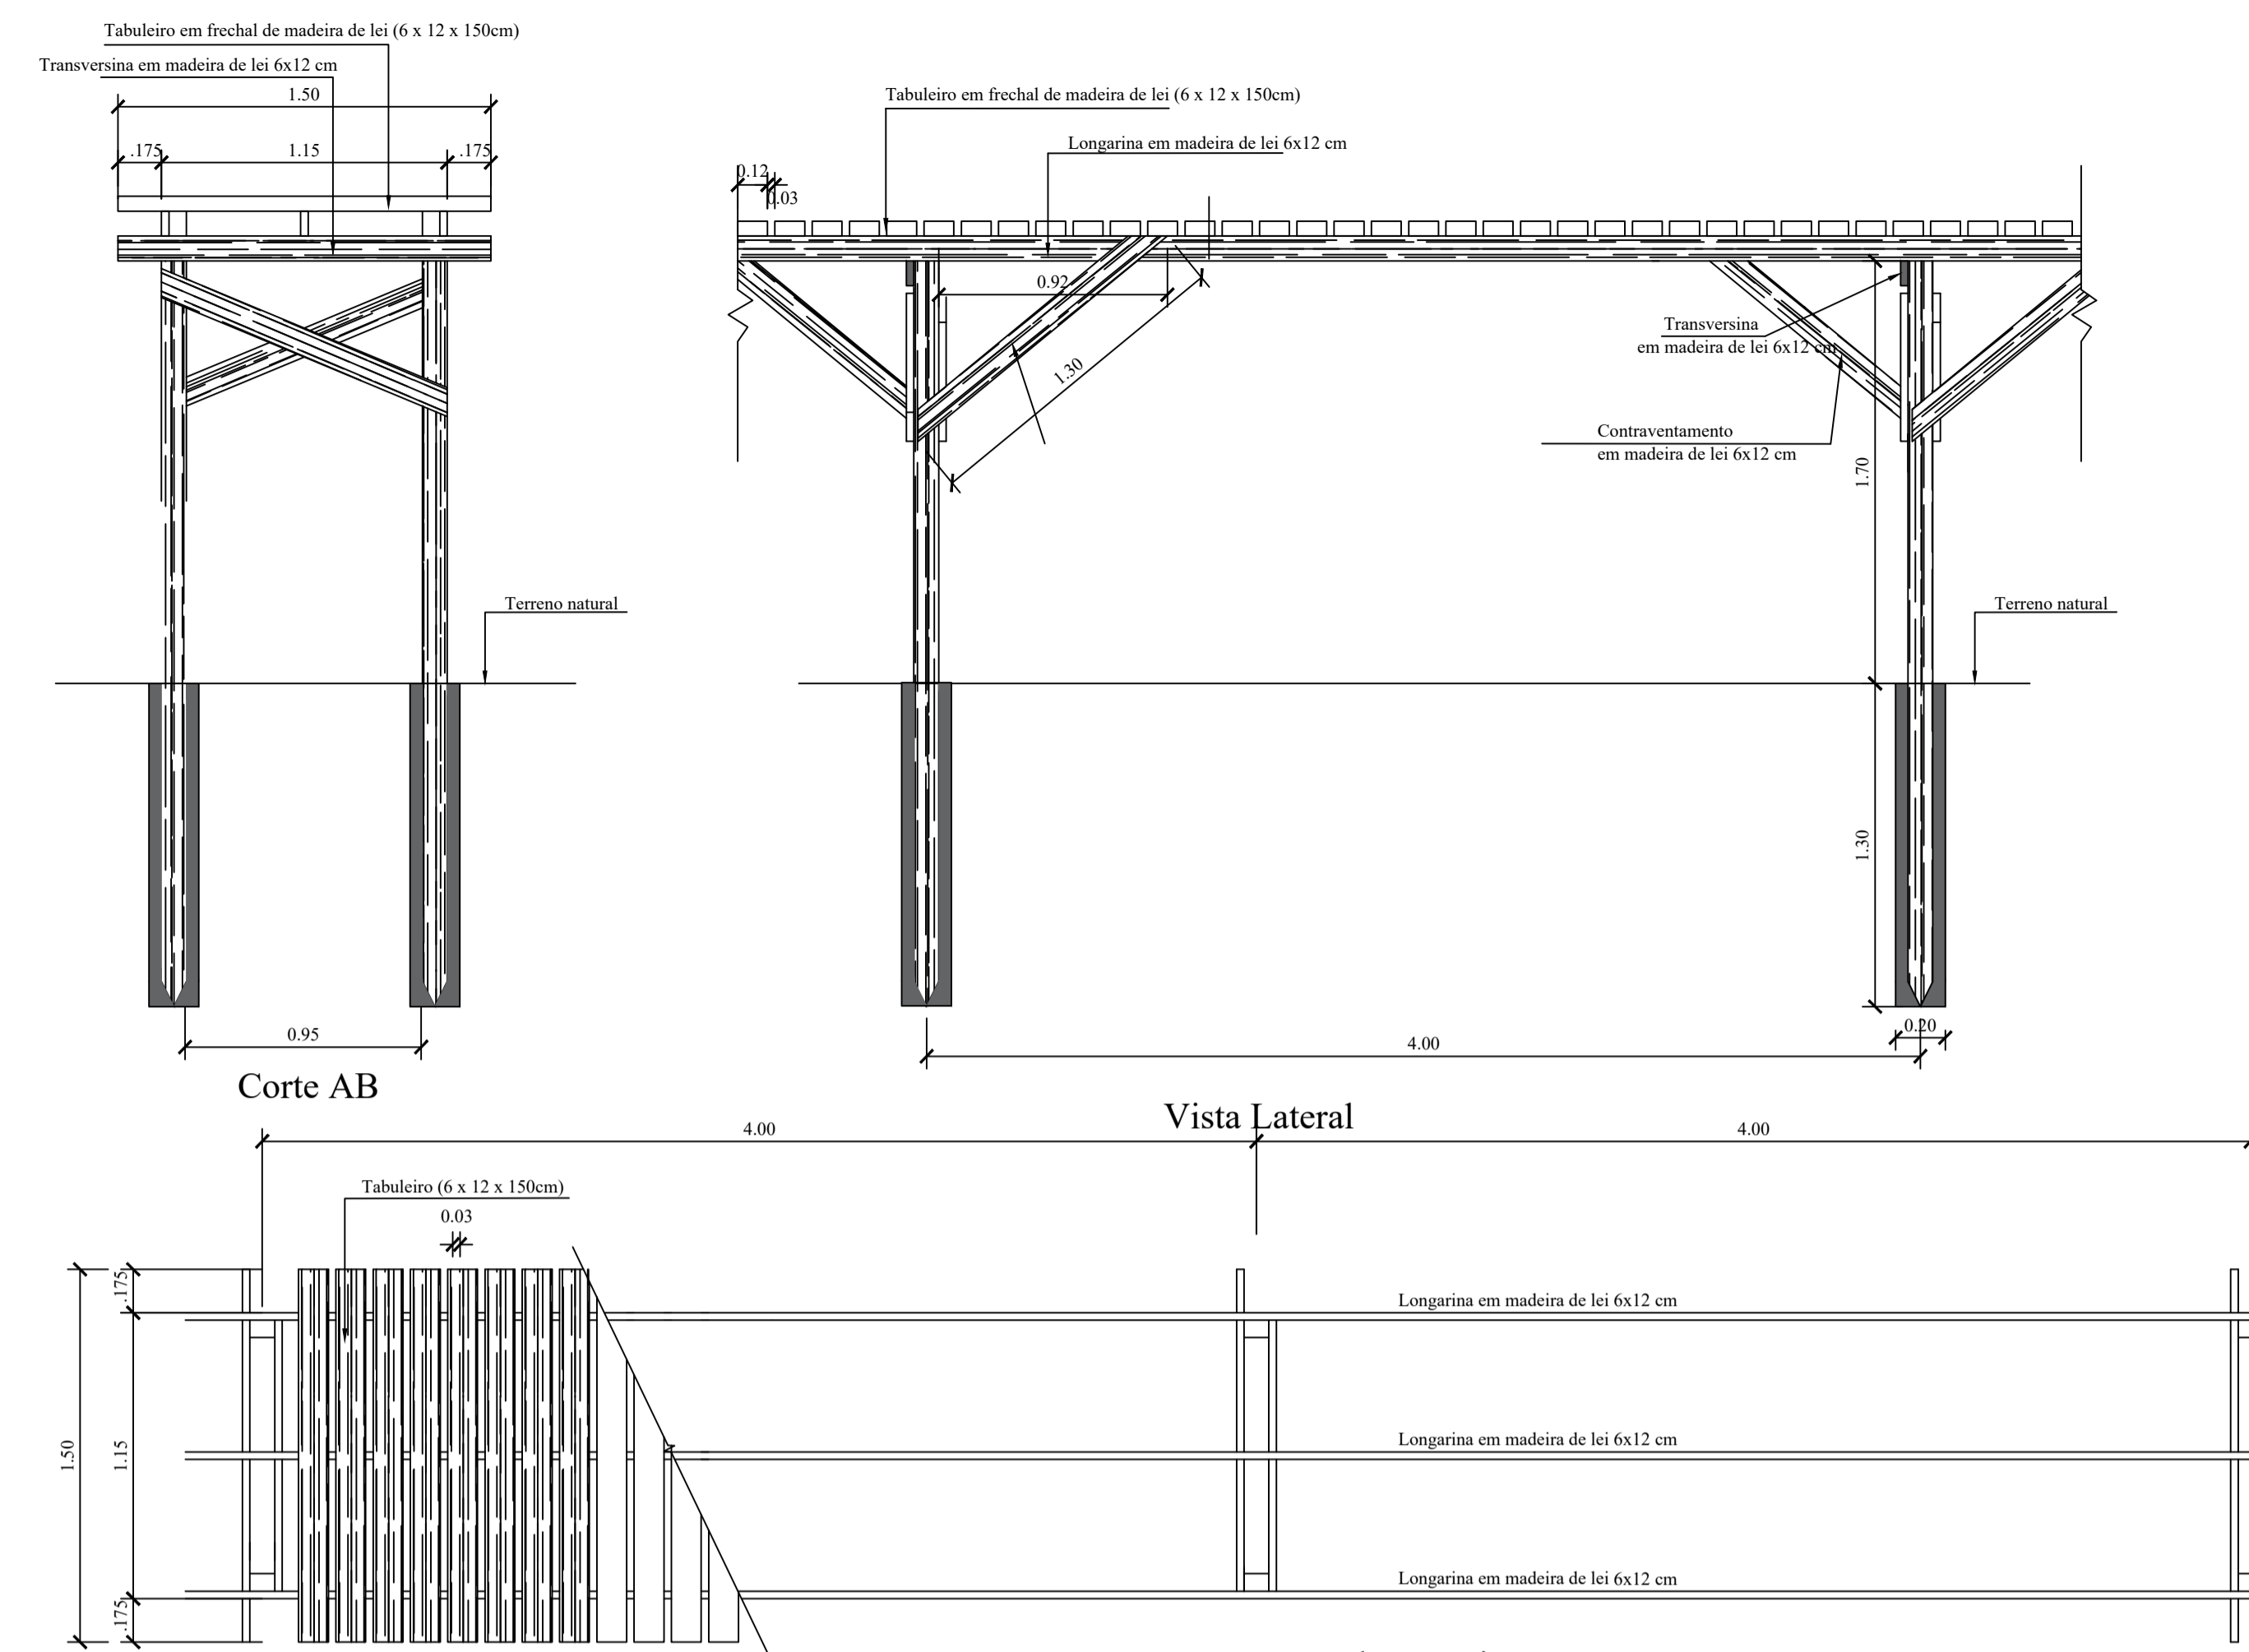


N = 68397.852  
E = 556154.723

N = 68400.092  
E = 556274.193

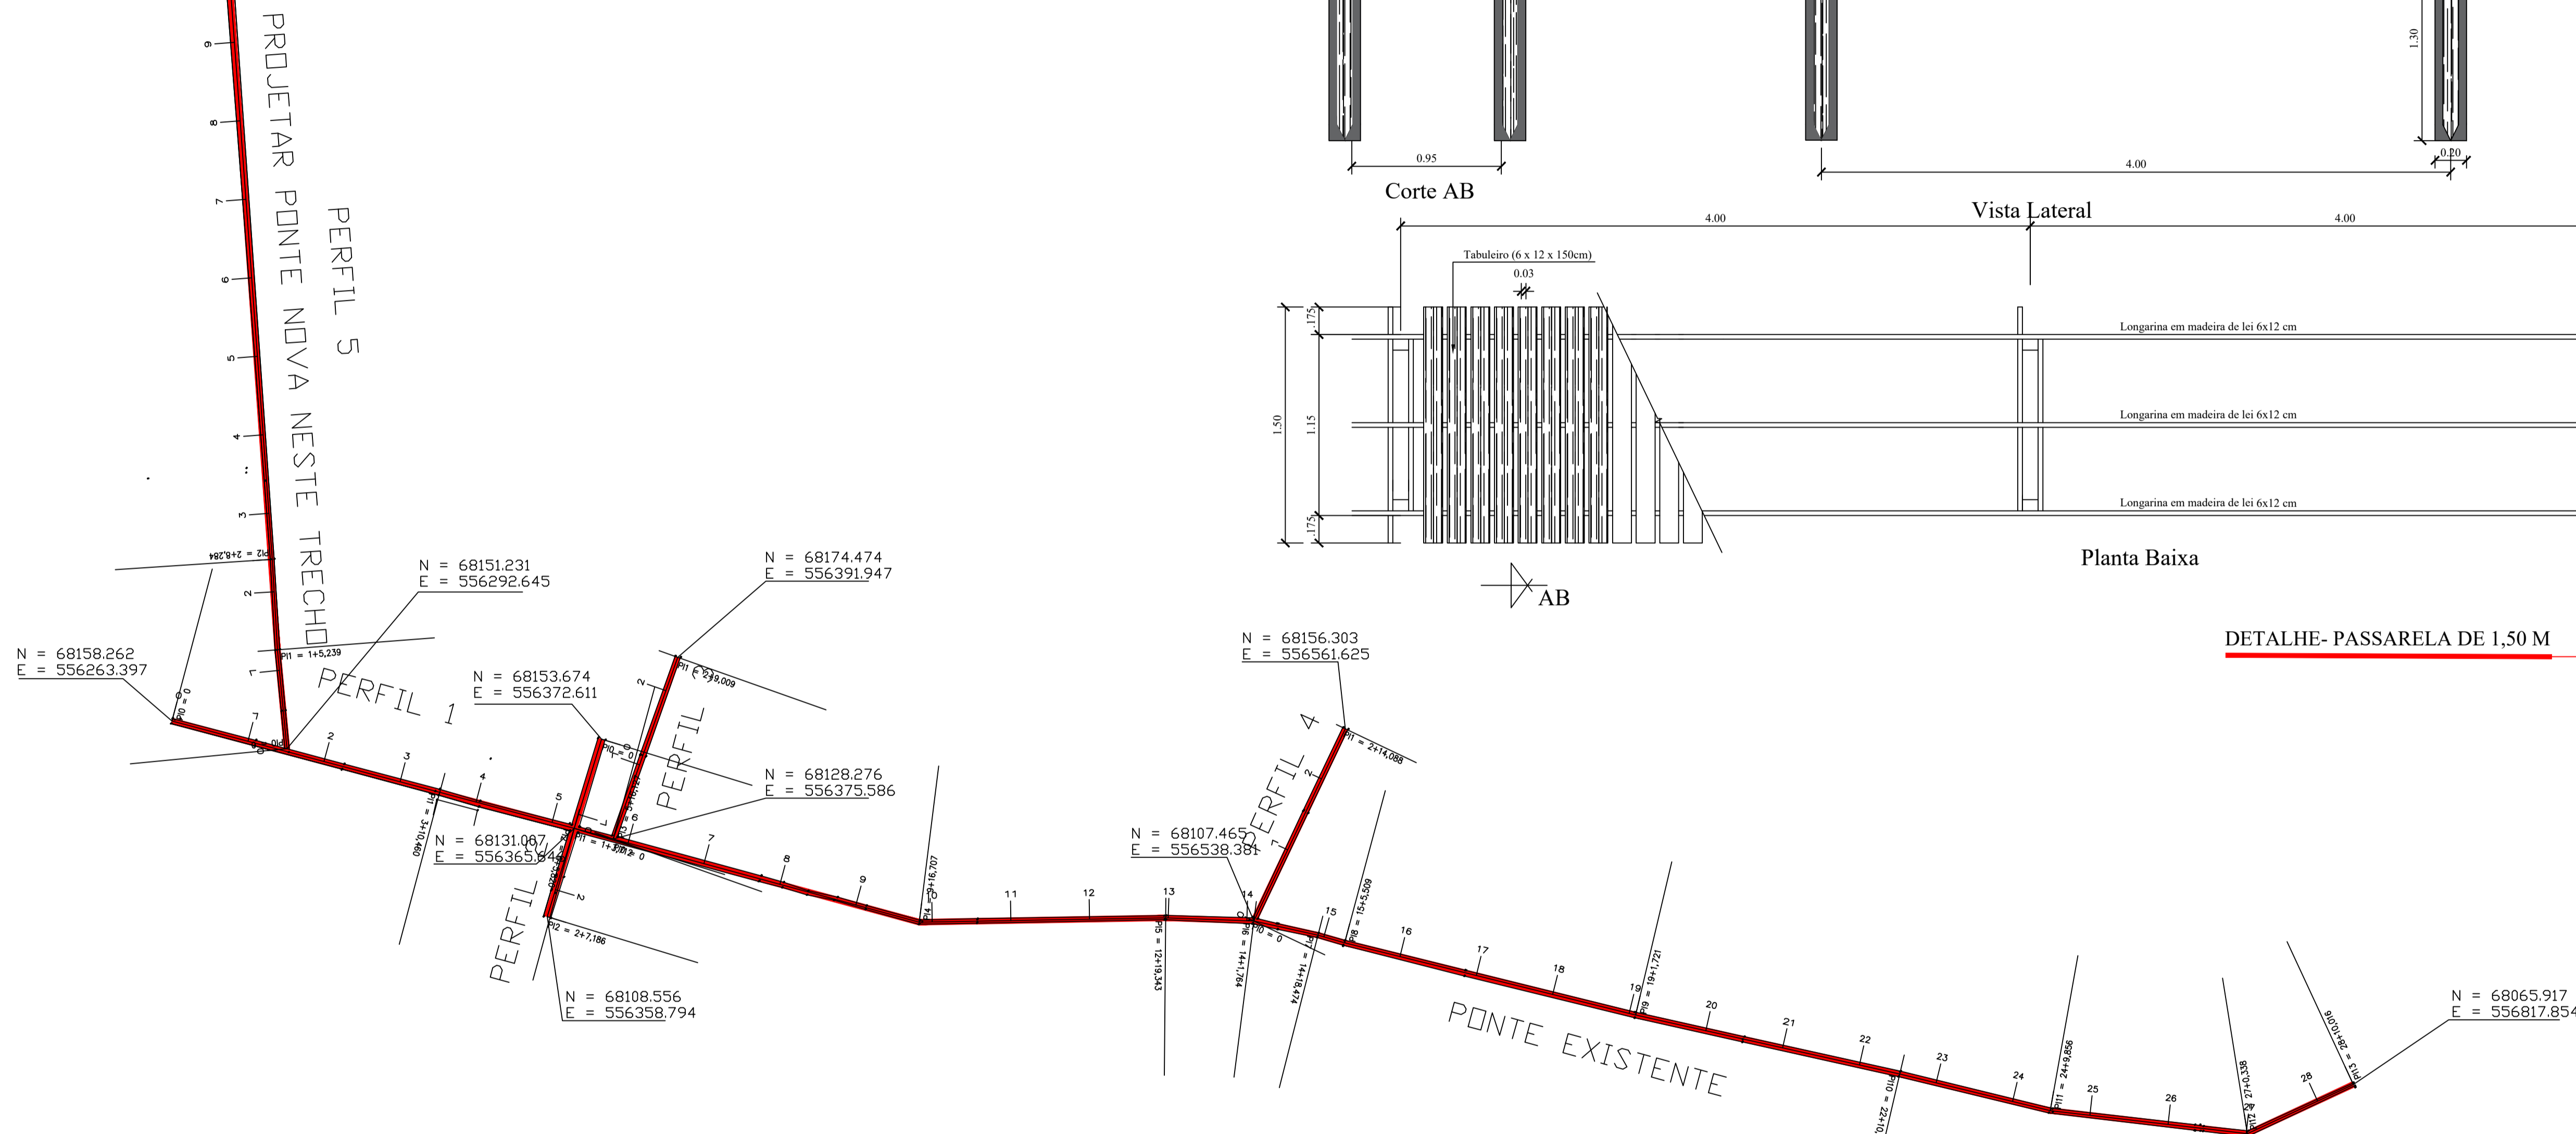

DETALHE- PASSARELA DE 1,50 M

ESC. 1/25

MUNICÍPIO DE ITAUBAL  
PLANTA BAIXA  
ESC.:1:1000

LEGENDA :	
	PASSARELA A CONSTRUIR COM ESTEIOS, LARGURA = 1,50M, EXTENSÃO = 1.089,34m
<b>TOTAL</b> .....	<b>1.089,34m</b>

Itens	Descrição	Und	Quant.
1	COMUNIDADE DO URUÁ LADO ESQUERDO		
1.1	PILAR QUADRADO NAO APARELHADO *10 X 10* CM, EM MACARANDUBA, ANGELIM OU EQUIVALENTE DA REGIAO - BRUTA	M	1.632,00
1.2	VIGA APARELHADA *6 X 12* CM, EM MACARANDUBA, ANGELIM OU EQUIVALENTE DA REGIAO(LONGARINA)	M	3.268,02
1.3	VIGA APARELHADA *6 X 12* CM, EM MACARANDUBA, ANGELIM OU EQUIVALENTE DA REGIAO(TRANSVERSINAS)	M	408,00
1.4	VIGA APARELHADA *6 X 12* CM, EM MACARANDUBA, ANGELIM OU EQUIVALENTE DA REGIAO(CONTRAVENTAMENTO TANSVERSAL)	M	2.828,80
1.5	VIGA APARELHADA *6 X 12* CM, EM MACARANDUBA, ANGELIM OU EQUIVALENTE DA REGIAO(CONTRAVENTAMENTO LONGITUTINAL)	M	671,84
1.6	VIGA NAO APARELHADA *6 X 12* CM, EM MACARANDUBA, ANGELIM OU EQUIVALENTE DA REGIAO - BRUTA (TABULEIRO)	M	10.893,41
1.7	TRANSPORTE MARITIMO DO MATERIAL DA CIDADE DE ITAUBAL ATÉ A COMUNIDADE DE URUÁ	M³	146,43
1.8	TELA PLASTICA LARANJA, TIPO TAPUME PARA SINALIZACAO, MALHA RETANGULAR, ROLO 1.20 X 50 M (L X C)	M	150,00
1.9	SINALIZAÇÃO COM FITA FIXADA EM CONE PLÁSTICO, INCLUINDO CONE. AF_11/2017	M	150,00

	PREFEITURA DE ITAUBAL	ANO 2021	TIPO ARQ	FOLHA 01/01	
				SUBFOLHA A/A	
CONVENIO MUNICÍPIO DE ITAUBAL - AP		LOCAL COMUNIDADE VILA URUA LADO ESQ - ITAUBAL - AMAPÁ		MODIFICAÇÕES	
<b>ARQUITETÔNICO</b> CONVENIO Nº: 8829/2019				ÁREAS CONSTRUIDA = m²	A
CONSTRUÇÃO DE PASSARELA DE MADEIRA DE LEI NO MUNICÍPIO DE ITAUBAL - AP				ÁREA DO TERRENO = m²	B
PLANTA BAIXA, DETALHE - PASSARELA DE 1,50M				TOTAL	C
AUTOR DO PROJETO: ALESSANDRA D. FERREIRA CORDEIRO Arquiteta e Urbanista CREA Nº 24884-4/PA/AP		Desenhista Técnico RONILDO SILVA Técnico em Desenho Técnico		DATA	D
PREFEITURA MUNICIPAL JOSÉ SERAFIM PISCANÇO FILHO Prefeito Municipal de Itaubal - AP				SECRETARIA DE INFRAESTRUTURA	INDICADA
				DATA	E
				DIM	F
				ESCA	G
				INDICADA	H
				INDICADA	I
				INDICADA	J
