




**1** PLANTA DE LAYOUT PAVIMENTO TÉRREO  
1:75

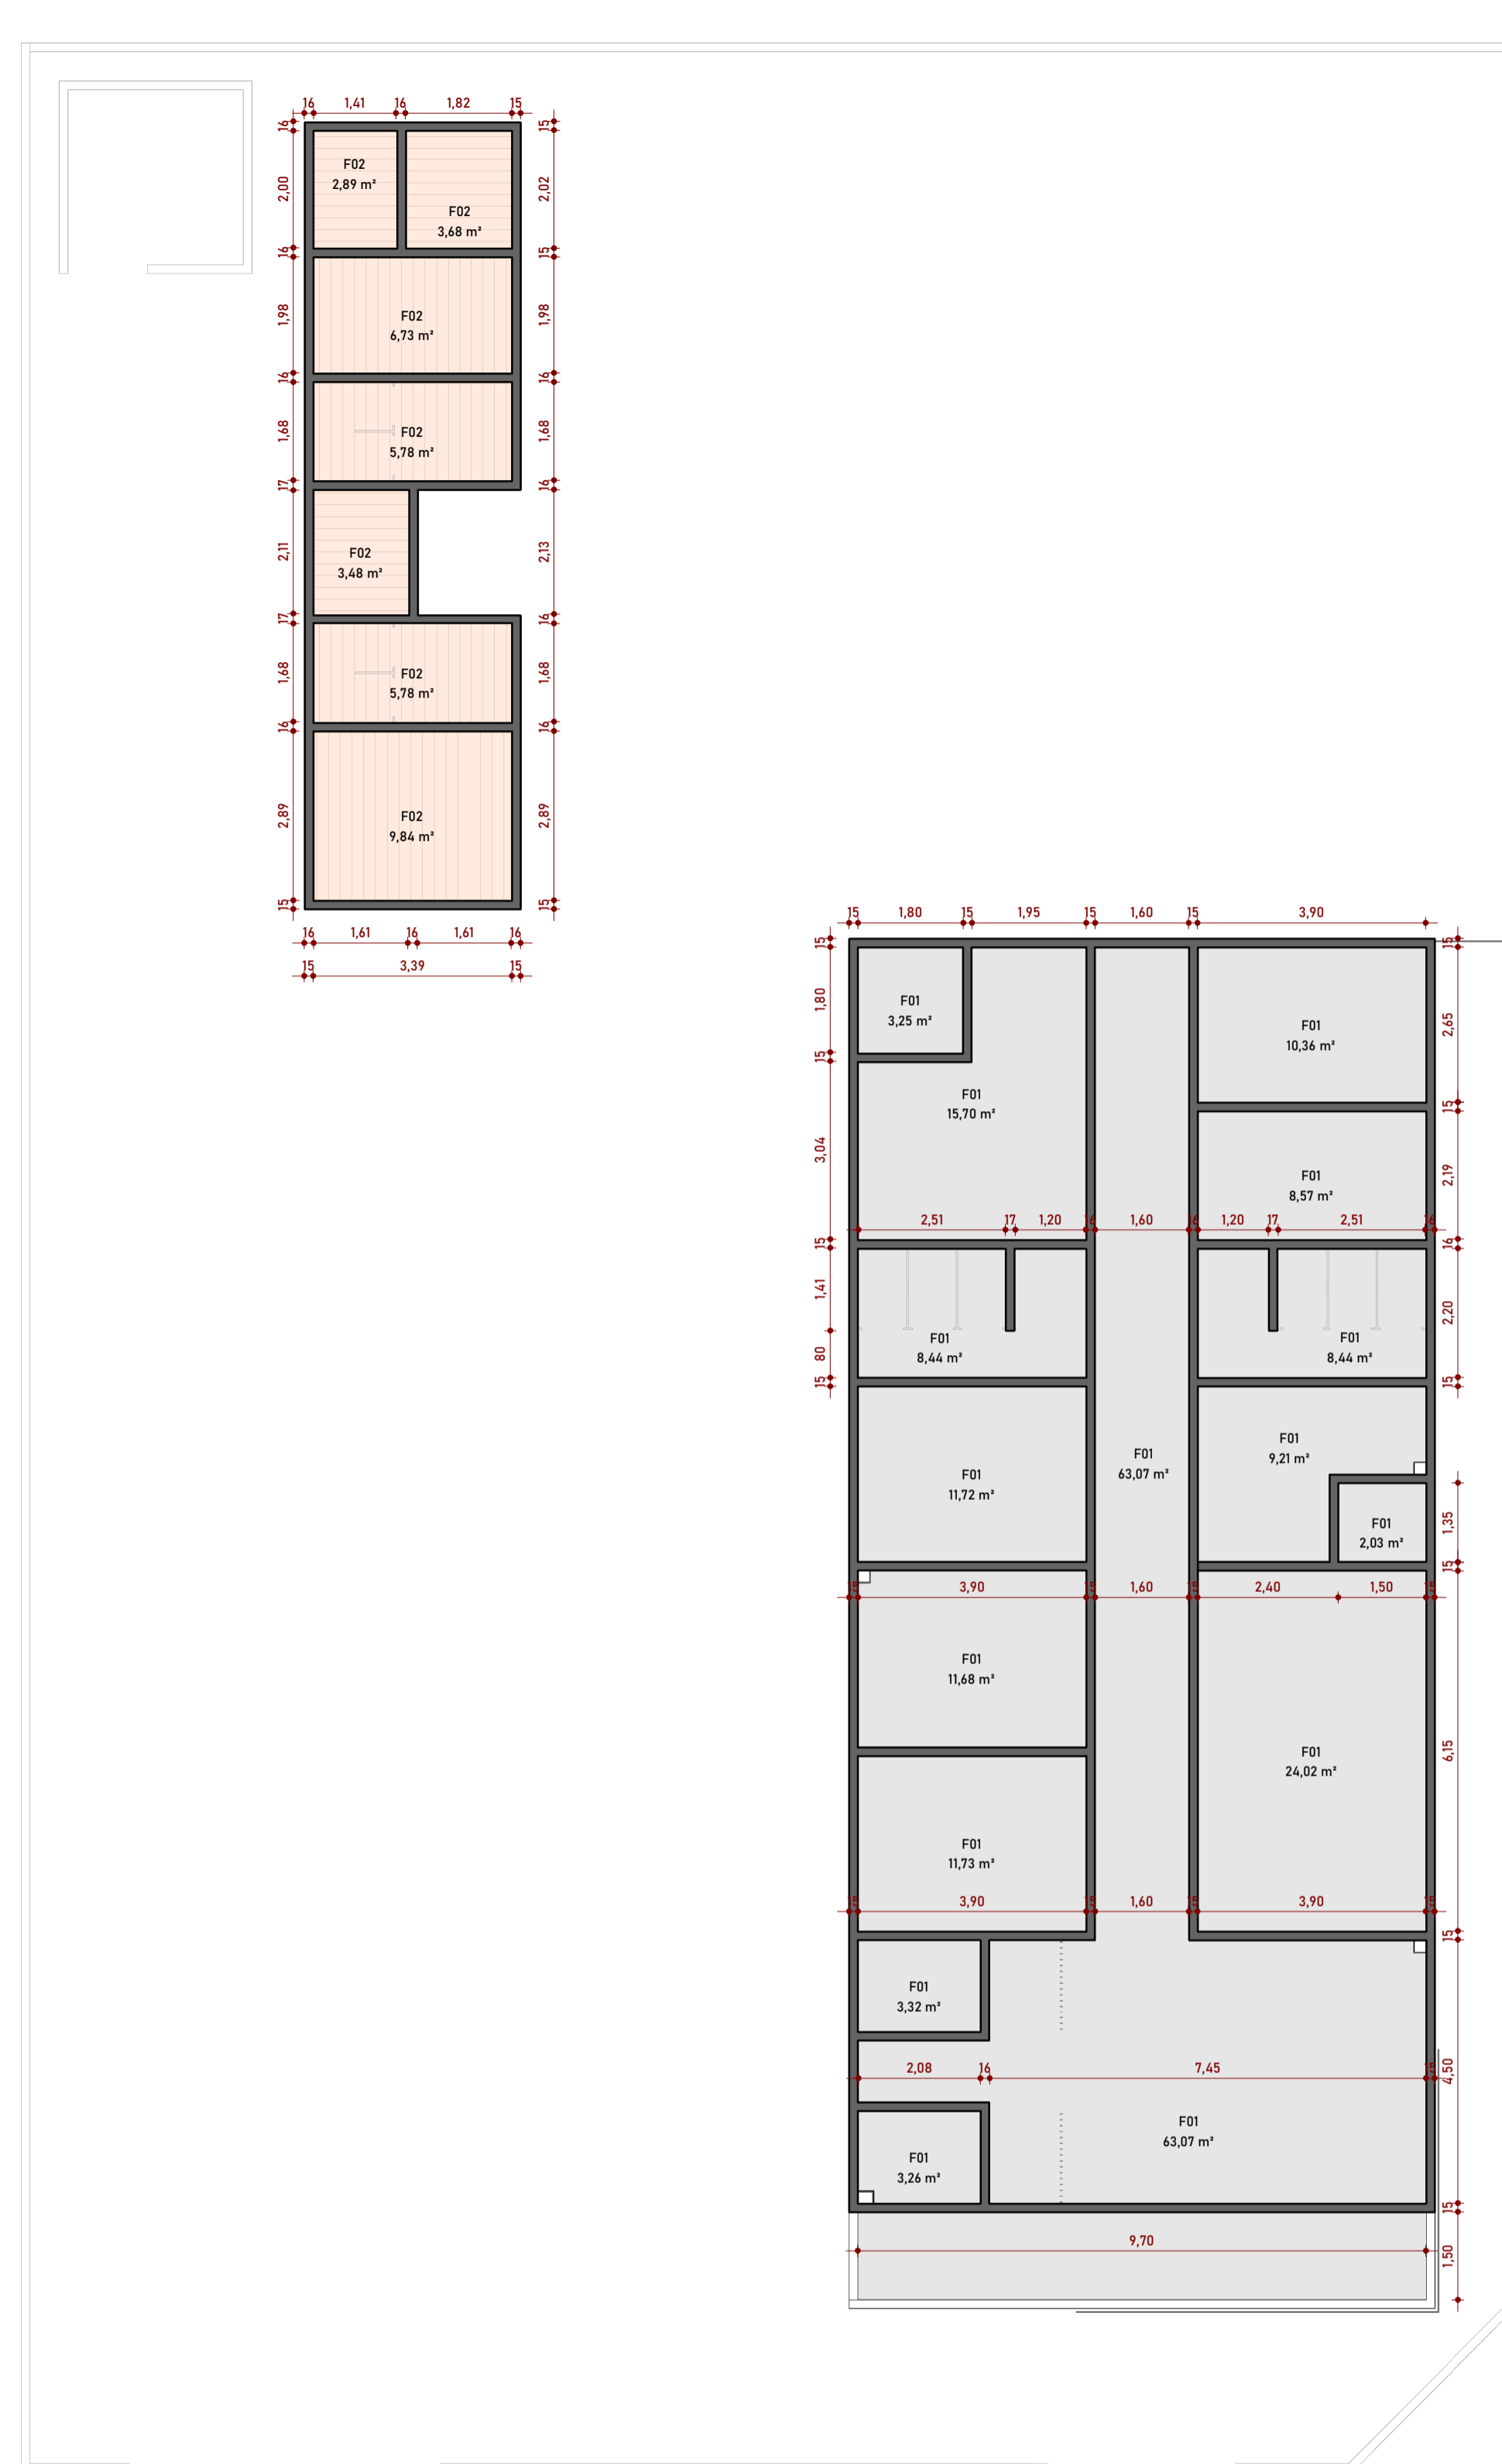

**2** PLANTA DE FORRO PAVIMENTO TÉRREO  
1:100

TABELA DE AMBIENTES TÉRREO	
AMBIENTES	ÁREA
AUDITÓRIO	5,64 m²
BHO FEM.	5,64 m²
BHO MASC.	6,71 m²
CAMARIM	9,82 m²
COPIA	3,67 m²
DEPÓSITO	131,51 m²
JARDIM 01	3,39 m²
PCD	218,71 m²
SALÃO DE EVENTOS 300 PESSOAS	2,81 m²
SANITÁRIO	9,08 m²
ÁREA P/ RESERVATÓRIO	
SECRETARIA	
ALMOXARIFADO ESPEDIENTE	8,54 m²
ALMOXARIFADO P/ CESTAS BÁSICAS	10,36 m²
BHO COLETIVO FEM.	8,23 m²
BHO COLETIVO MASC.	8,23 m²
CIRCULAÇÃO	42,42 m²
CIRCULAÇÃO EXTERNA	37,38 m²
CIRCULAÇÃO EXTERNA	43,83 m²
COORDENAÇÃO	11,64 m²
COZINHA	15,67 m²
DML	3,24 m²
ENTRADA SECRETARIA	23,00 m²
ESPERA	8,51 m²
GABINETE SECRETARIA	9,18 m²
GARAGEM SECRETARIA 8 VAGAS	233,20 m²
JARDIM 02	3,90 m²
JARDIM 03	27,94 m²
JARDIM 04	28,07 m²
JARDIM 05	9,74 m²
JARDIM INTERNO	2,36 m²
LVB	1,97 m²
PCD FEM.	3,18 m²
PCD MASC.	3,24 m²
RECEPÇÃO	7,66 m²
SALA DE PROTEÇÃO BÁSICA	11,70 m²
SALA DE REUNIÃO	23,98 m²
SALA DE VIGILÂNCIA	11,70 m²
ÁREA TOTAL DOS AMBIENTES	997,85 m²

TABELA DE FORRO		
CÓD.	DESCRIÇÃO	ÁREA
F01	Gesso acartonado, com pintura latex, cor branco, acabamento acetinado.	209,42 m²
F02	Madeira com pintura latex, cor branco, acabamento acetinado.	38,18 m²

CARIMBOS:

PROJETO: SECRETARIA MUNICIPAL DE ASSISTÊNCIA SOCIAL  
 PROPRIETÁRIO: PREFEITURA MUNICIPAL DE ITAUBAL  
 ENDEREÇO: RUA SÃO BENEDITO COM AV. J. ALMEIDA, S/N, CENTRO, ITAUBAL DO PIRIRIM - AP

**line** Projetos e Construções  
 Av. Raimundo Perais, Nº 373, Jardim Marco Zero, Macapá/AP  
 (96) 98405-0059  
 contato@lineprojetos.com  
 @lineprojetos  
 www.lineprojetos.com.br

DISCIPLINA: ARQUITETURA	PROFISSIONAL: WELTON BARREIROS	ASS: WELTON BARREIROS
ETAPA: PROJETO FINAL	CAU: A114492-0	
TÍTULO: PLANTA DE LAYOUT E PLANTA DE FORRO	PROFISSIONAL: JOÃO WILTON	ASS: JOÃO WILTON
ESCALA: INDICADA	CAU: A98175-3	
DATA: DEZEMBRO / 2022	PROFISSIONAL: JOÃO PEDRO G. VASCONCELOS	ASS: JOÃO PEDRO G. VASCONCELOS
ÁREA DO TERRENO: 1059,380 m²	CREA-AP: 0320883604	
ÁREA CONSTRUÍDA: 520,150 m²	COORDENADOR DO PROJETO: CLIVIA HOLANDA	06
PERMEÁVEL: 193,060 m²	DESENHO TÉCNICO: DANIEL GALVÃO E CAIO PIRES	ARQ 07
GABARITO: 4,90 m		
ARQ. ELETRÔNICO: SEMAS_ITAUBAL_ARQ_PF_V06		
TIPO DE FOLHA: A1		
VERSÃO DO ARQUIVO: 06		