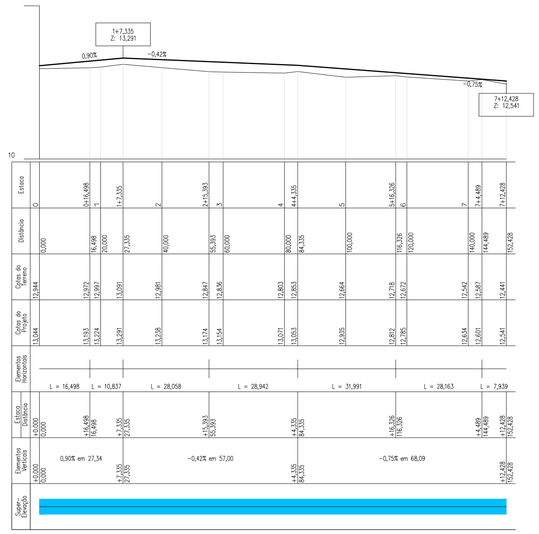

PERFIL DA RUA RAIMUNDO VALERIO P. FERREIRA

Escala 1/1000

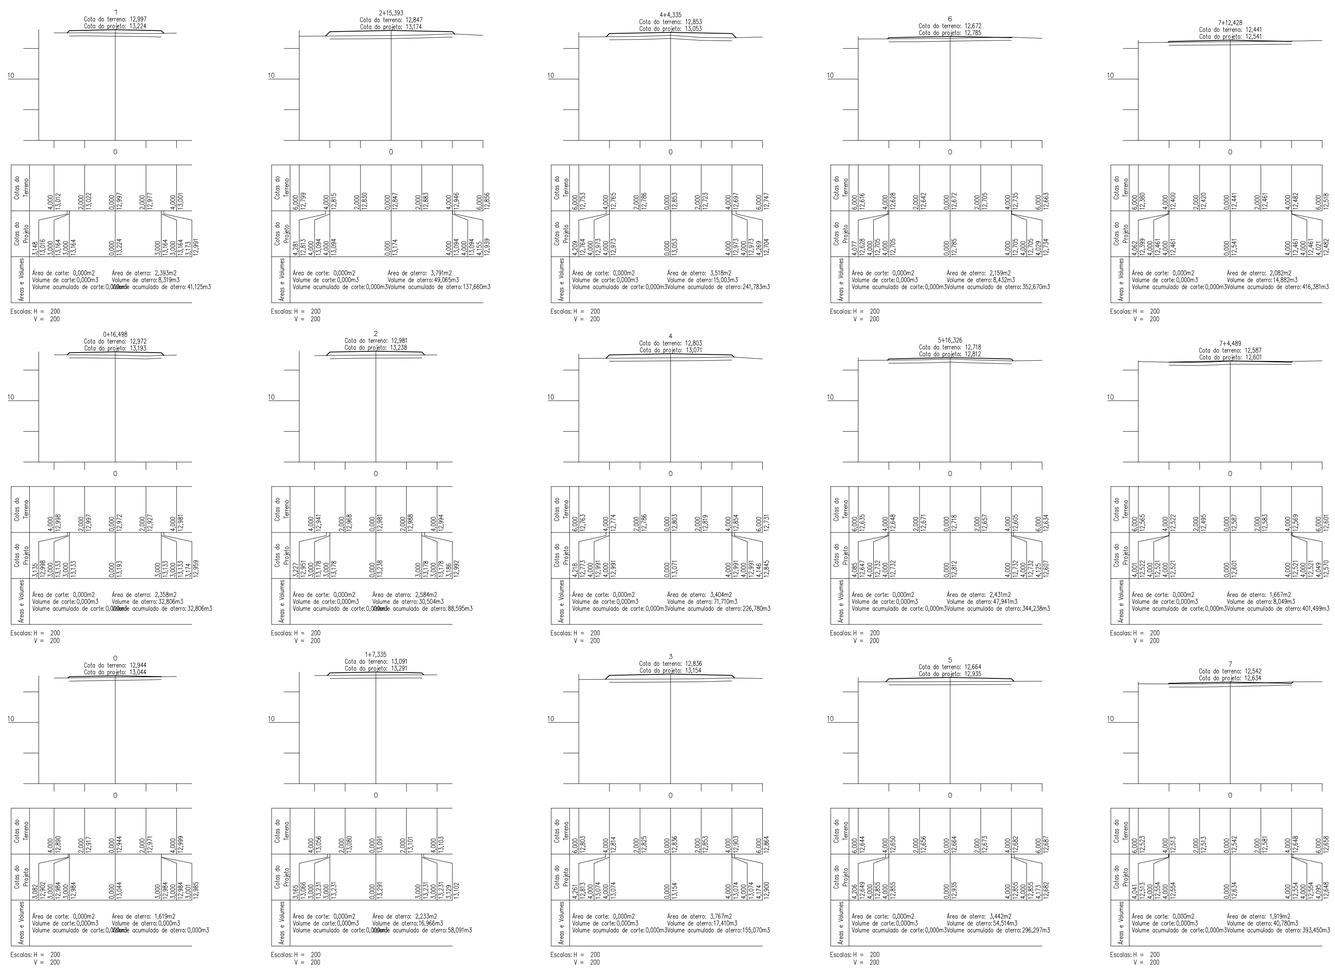

SEÇÕES DA RUA RAIMUNDO VALERIO P. FERREIRA

Escala 1/1000

SOTECC

SOLUÇÕES TECNOLOGICAS EM CONSTRUÇÃO CIVIL E TOPOGRAFIA

PREFEITURA DE ITAUBAL	ANO 2022	TIPO TOP	FOLHA 03/TOP SUB-FOLHA A/A	
CONVENENTE: MUNICÍPIO DE ITAUBAL - AP	LOCAL: MUNICÍPIO DE ITAUBAL			MODIFICAÇÕES
DESCRIÇÃO: TOPOGRÁFICO CONVENIO N°: _____			ÁREAS CONSTRUÍDA = m²	A 04 / JULHO / 2022
CONTEÚDO: TERRAPLENAGEM DE RUA E AVENIDAS NA SEDE DO MUNICÍPIO, COMUNIDADE CARMO DO MACACOARI E COMUNIDADE SÃO MIGUEL, MUNICÍPIO DE ITAUBAL - AP SEÇÕES e PERFIL LONGITUDINAL RUA RAIMUNDO VALERIO P. FERREIRA (EST. 0 ATE EST. 7+12,428)			ÁREA DO TERRENO: A= m² TOTAL	B C D
AUTOR DO PROJETO: Sandro R. Gomes Barreto, Engenheiro Civil, CREA-RN-1514930277 PA/AP	Desenista Técnico: RONILDO SILVA, Técnico em Eletrotécnica		DATA JULHO / 2022	E
VISTO — PREFEITURA MUNICIPAL: JOSÉ SERAFIM PICANÇO FILHO, Prefeito Município de Itaubal - AP; SECRETÁRIO DE INFRAESTRUTURA			DIM	F
			ESC INDICADA	