


PERFIL DO RAMAL 2
Escala 1/1200

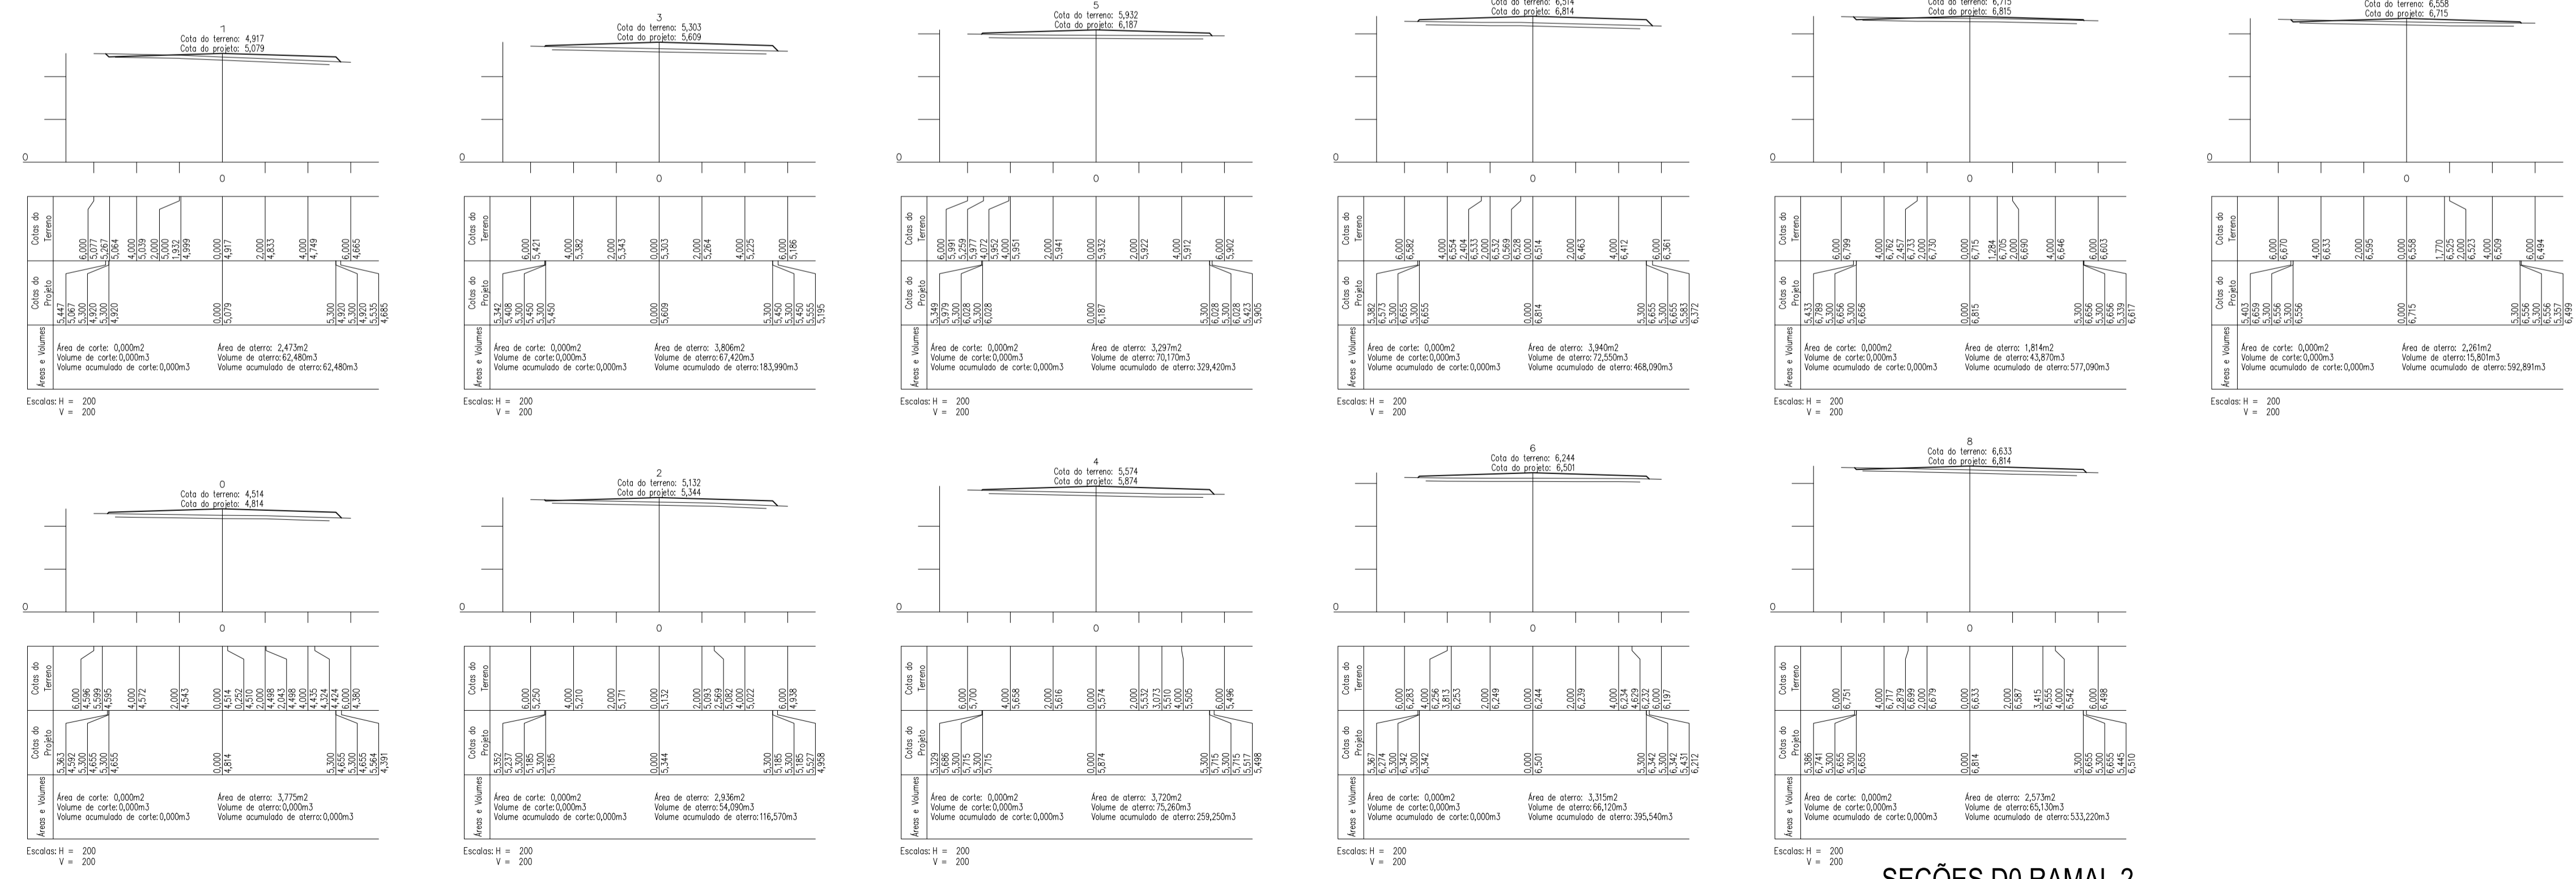

SEÇÕES DO RAMAL 2
Escala 1/1100

SOTECC
SOLUÇÕES TECNOLÓGICAS EM CONSTRUÇÃO CIVIL E TOPOGRAFIA

PREFEITURA DE ITAUBAL	ANO 2022	TIPO TOP	FOLHA 04/TOP
COMUNIDADE DE SÃO MIGUEL - MUNICÍPIO DE ITAUBAL	LOCAL	COMUNIDADE DE SÃO MIGUEL - MUNICÍPIO DE ITAUBAL	MODIFICAÇÕES
TOPOGRÁFICO CONVENIO N.º _____			ÁREAS CONSTRUIDAS - m² A 04 / JULHO / 2022 B ÁREA DO TERRENO - m² C D TOTAL
TERRAPLENAGEM DE RUA E AVENIDAS NA SEDE DO MUNICÍPIO, COMUNIDADE CARMO DO MACACOARI E COMUNIDADE SÃO MIGUEL, MUNICÍPIO DE ITAUBAL - AP SEÇÕES e PERFIL LONGITUDINAL RAMAL 2 (EST. 0 ATE EST. 9+7,755)		DATA 04 / JULHO / 2022 DNE ESG INDICADA	AUTOR DO PROJETO Sandro R. Gomes Barreto Engenheiro Civil CREA-RN-1514892/277 PA/AP
V E L O		DIRETOR TÉCNICO RONILDO SILVA Técnico em Desenho	PREFEITURA MUNICIPAL DE ITAUBAL - AP SECRETARIA DE INFRAESTRUTURA