


PERFIL DA RUA DOMINGOS FERNANDES-T1  
Escala 1/1200

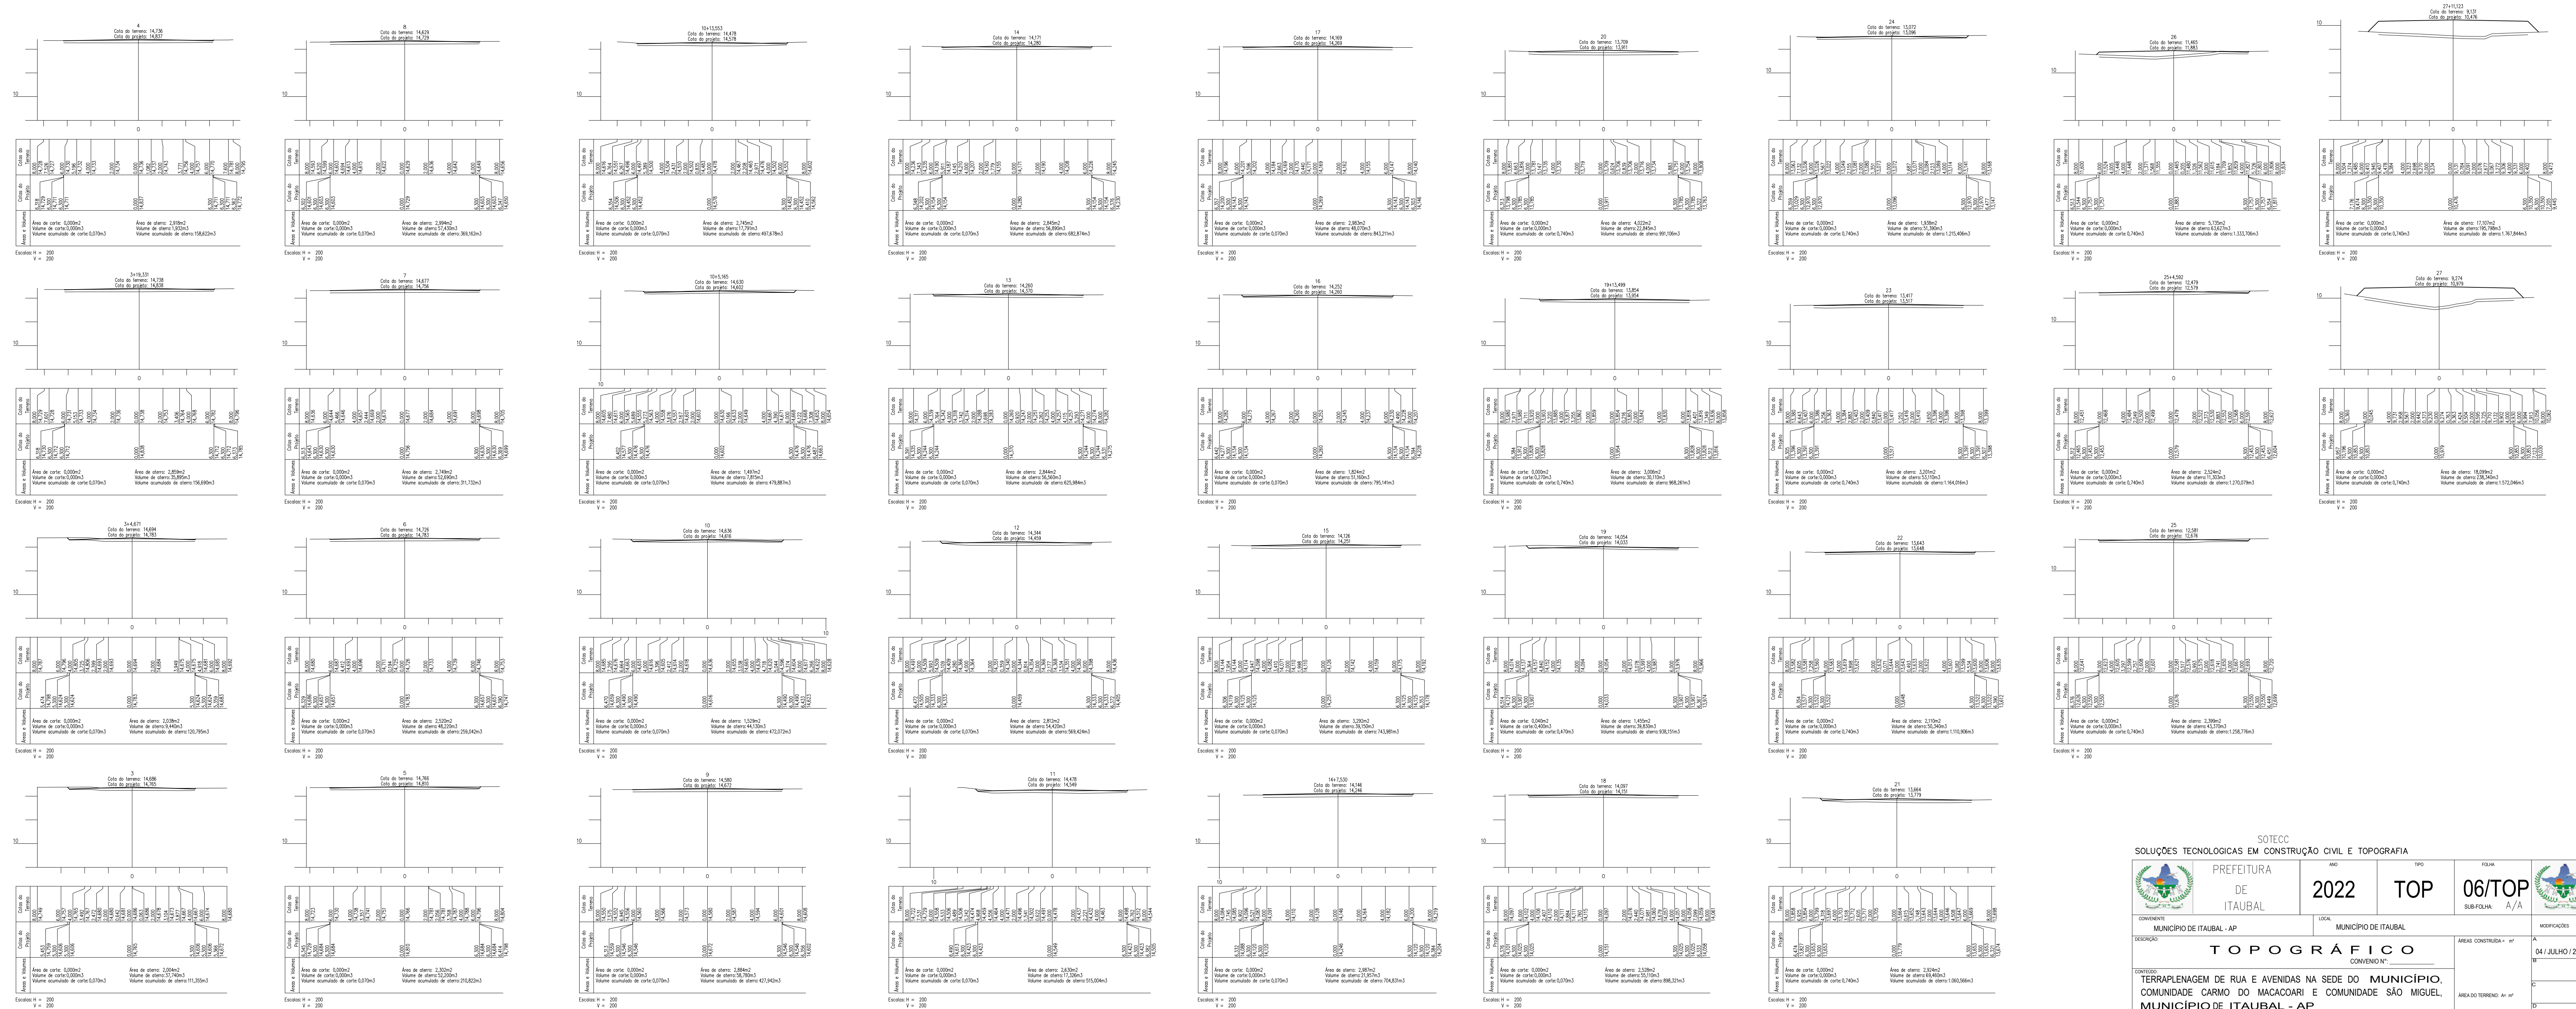

SEÇÕES DA RUA DOMINGOS FERNANDES-T1  
Escala 1/200

SOTEC  
SOLUÇÕES TECNOLÓGICAS EM CONSTRUÇÃO CIVIL E TOPOGRAFIA

 PREFEITURA DE ITAUBAL	ANO	TIPO	FOUR	
	2022	TOP	06/TOP	
MUNICÍPIO DE ITAUBAL - AP		MUNICÍPIO DE ITAUBAL		MODIFICAÇÕES
SERVIÇO		TOPOGRÁFICO		ÁREAS CONSTRUIDAS - m²
COMUNIDADE CARMO DO MACACARI E COMUNIDADE SÃO MIGUEL, MUNICÍPIO DE ITAUBAL - AP		CONDOMÍNIO		04 / JULHO / 2022
SEÇÕES e PERFIL LONGITUDINAL		RUA DOMINGOS FERNANDES-T1 ( EST. O ATE EST. 27+11,123 )		ÁREA DO TERRENO - m²
AUTOR/PROJETO		Sandro R. Gomes Barreto Engenheiro Civil		TOTAL
RESPONSÁVEL TÉCNICO		JOSÉ SERAFIM PICANÇO FILHO Engenheiro Civil		DATA
SECRETARIA DE INFRAESTRUTURA		RIVALDO BELVA Técnic em Geodésia		JULHO / 2022
				DM
				ESC
				INDICADA